



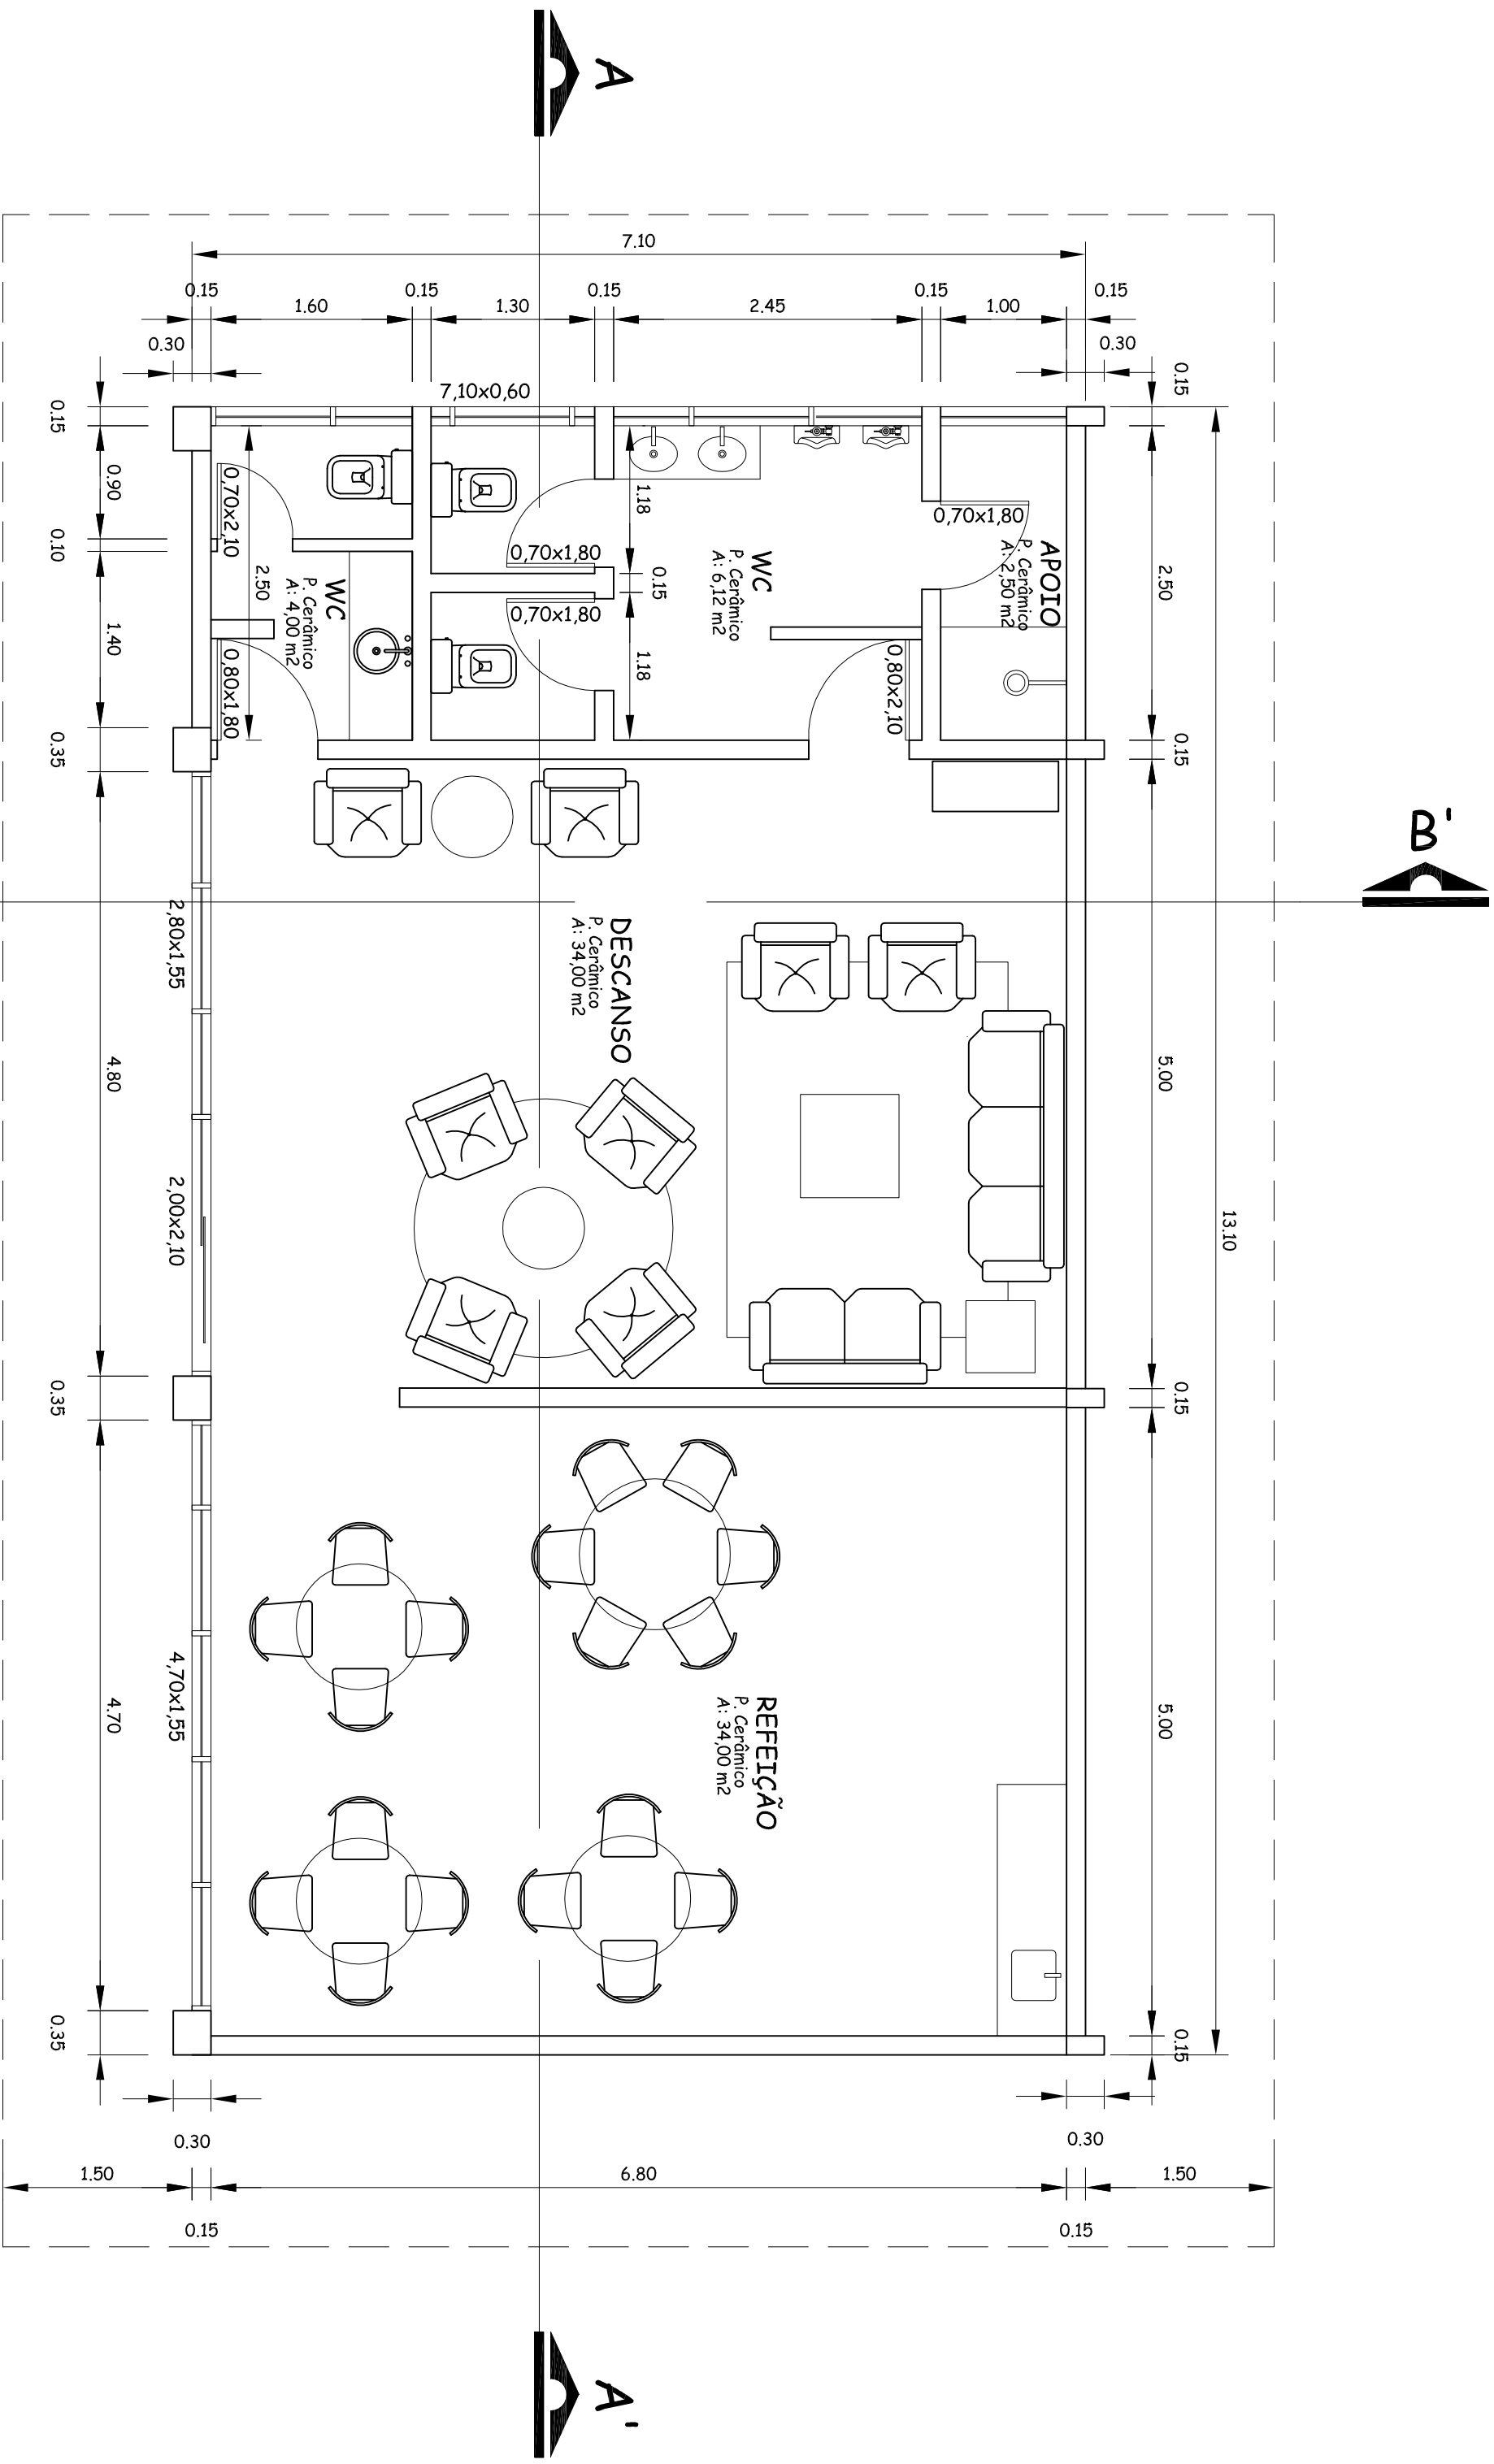

PLANTA BAIXA Motorista


ESCALA: 1:50

A: 39,00m²

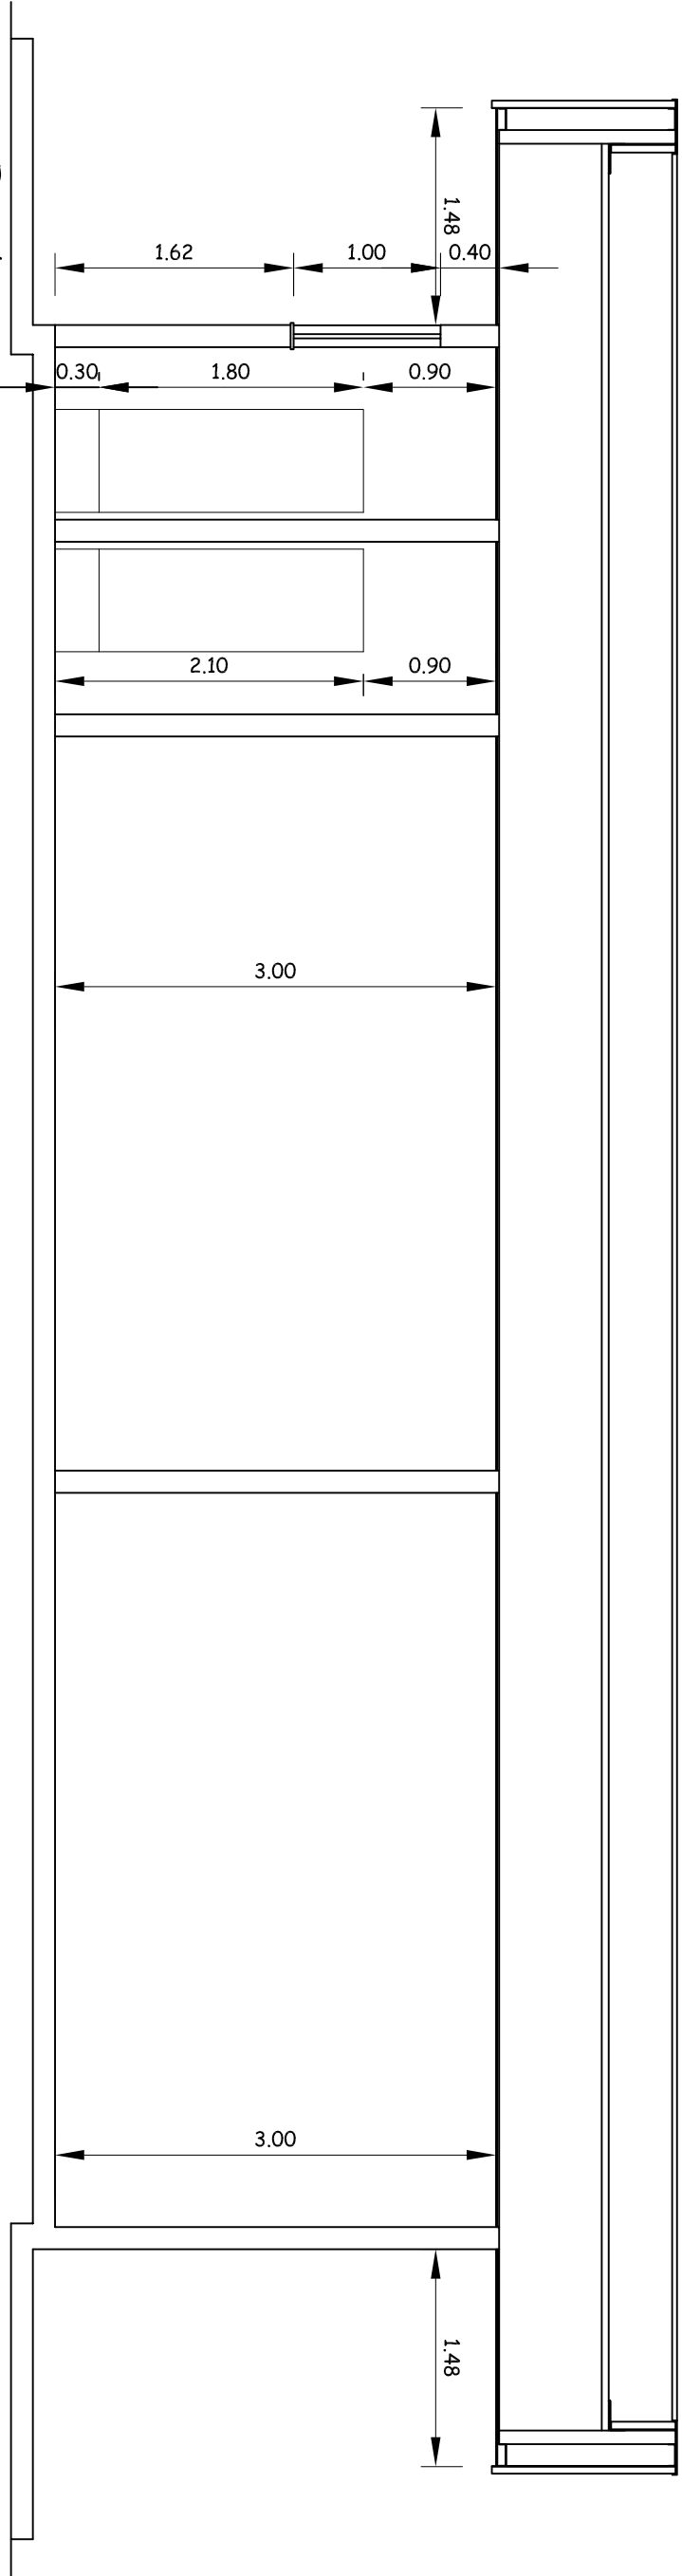


CORTE A A'

ESCALA: 1:50

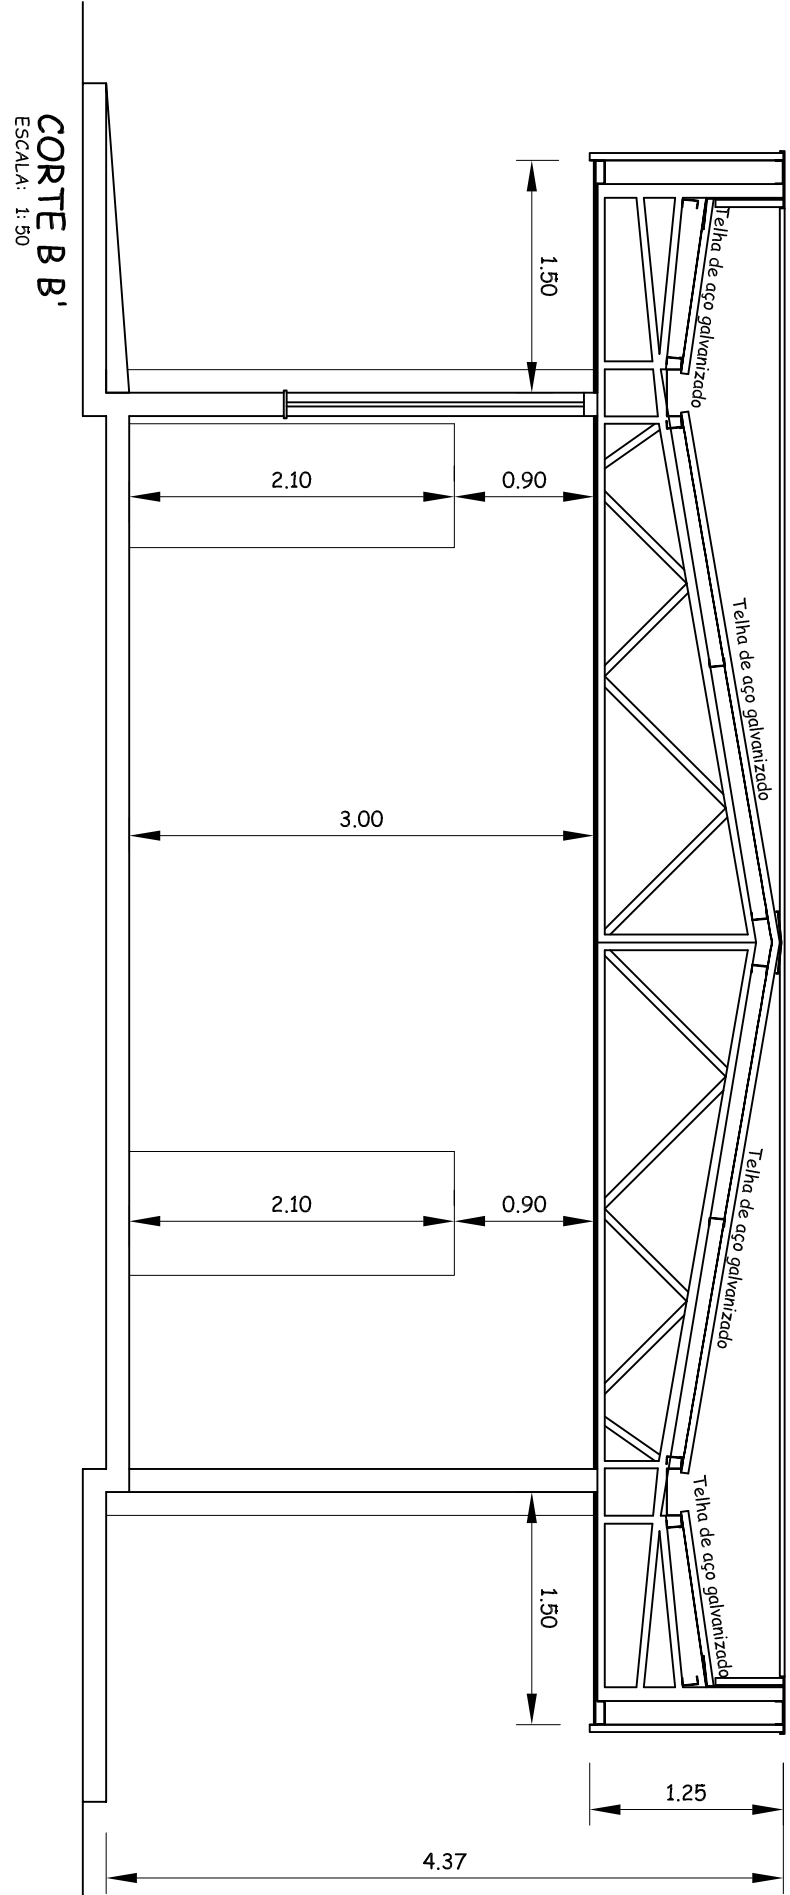


CORTE B B'

ESCALA: 1:50

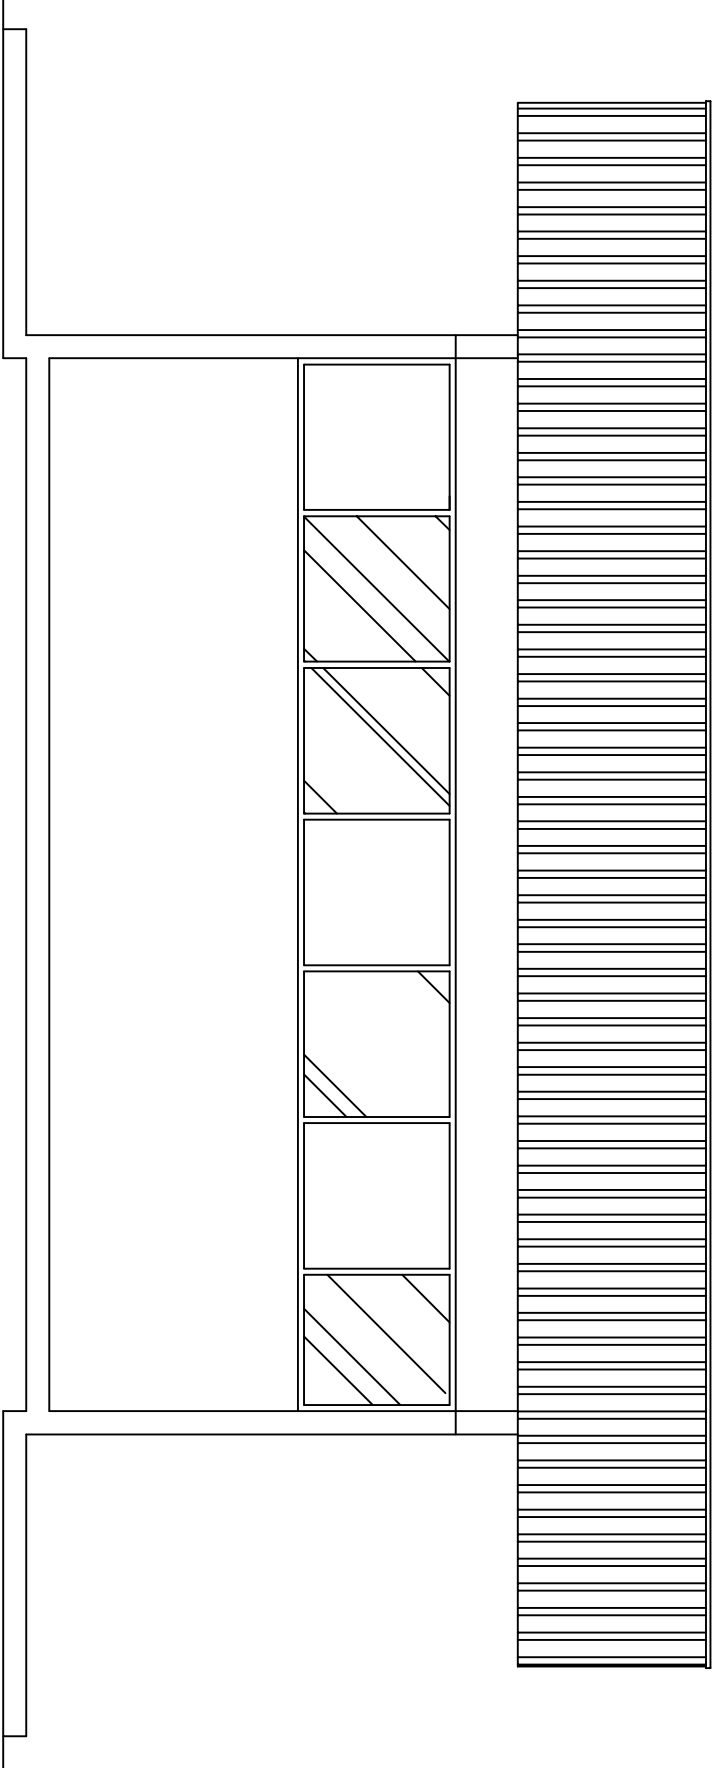


VISTA LATERAL

ESCALA: 1:50

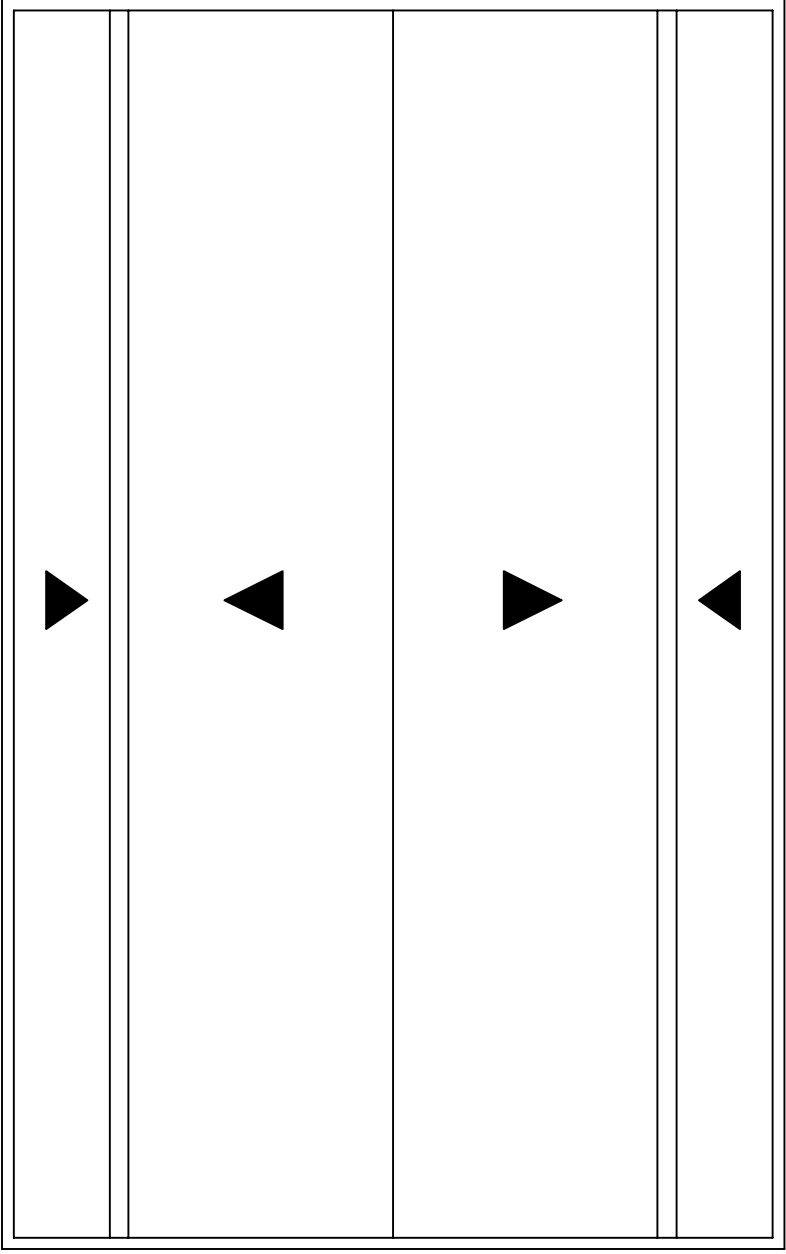

IMPLANTAÇÃO

ESCALA: 1:100

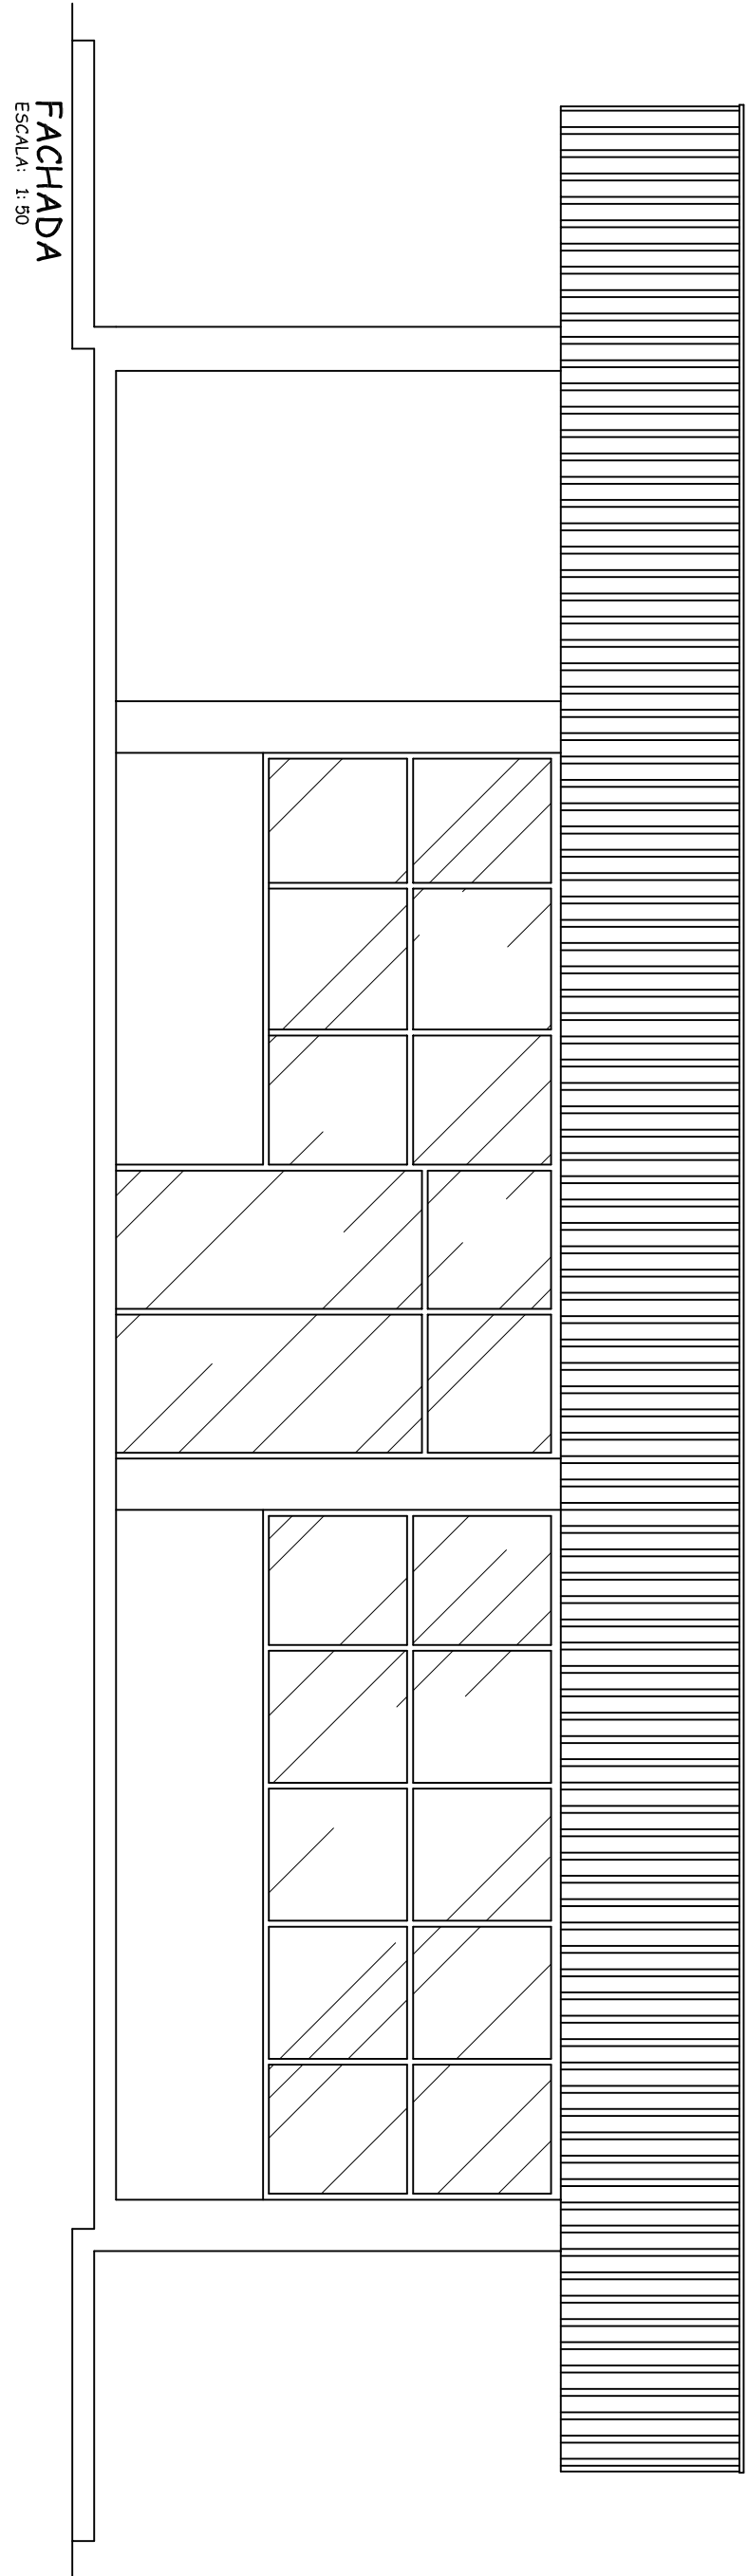

FACHADA

ESCALA: 1:50

ESCALA:	INDIC.	DATA:	MONTE:	Este documento é propriedade da INTENCIAL e não pode ser copiado, reproduzido ou utilizado sem a autorização da INTENCIAL. A INTENCIAL não se responsabiliza por danos materiais ou morais decorrentes do uso indevido deste documento.
PROJETO:	15/12/2010	INTENCIAL	PROJETO:	PROJETO
APROVADO:	15/12/2010	POTENCIAL	APROVADO:	POTENCIAL



DESCRÇÃO: POTENCIAL BIODIESEL LTDA

PRÉDIO APOIO AO MOTORISTA
PLANTA BAIXA, FACHADAS E CORTES

CÓDIGO:

1 - POT MOT

REV.:

00