



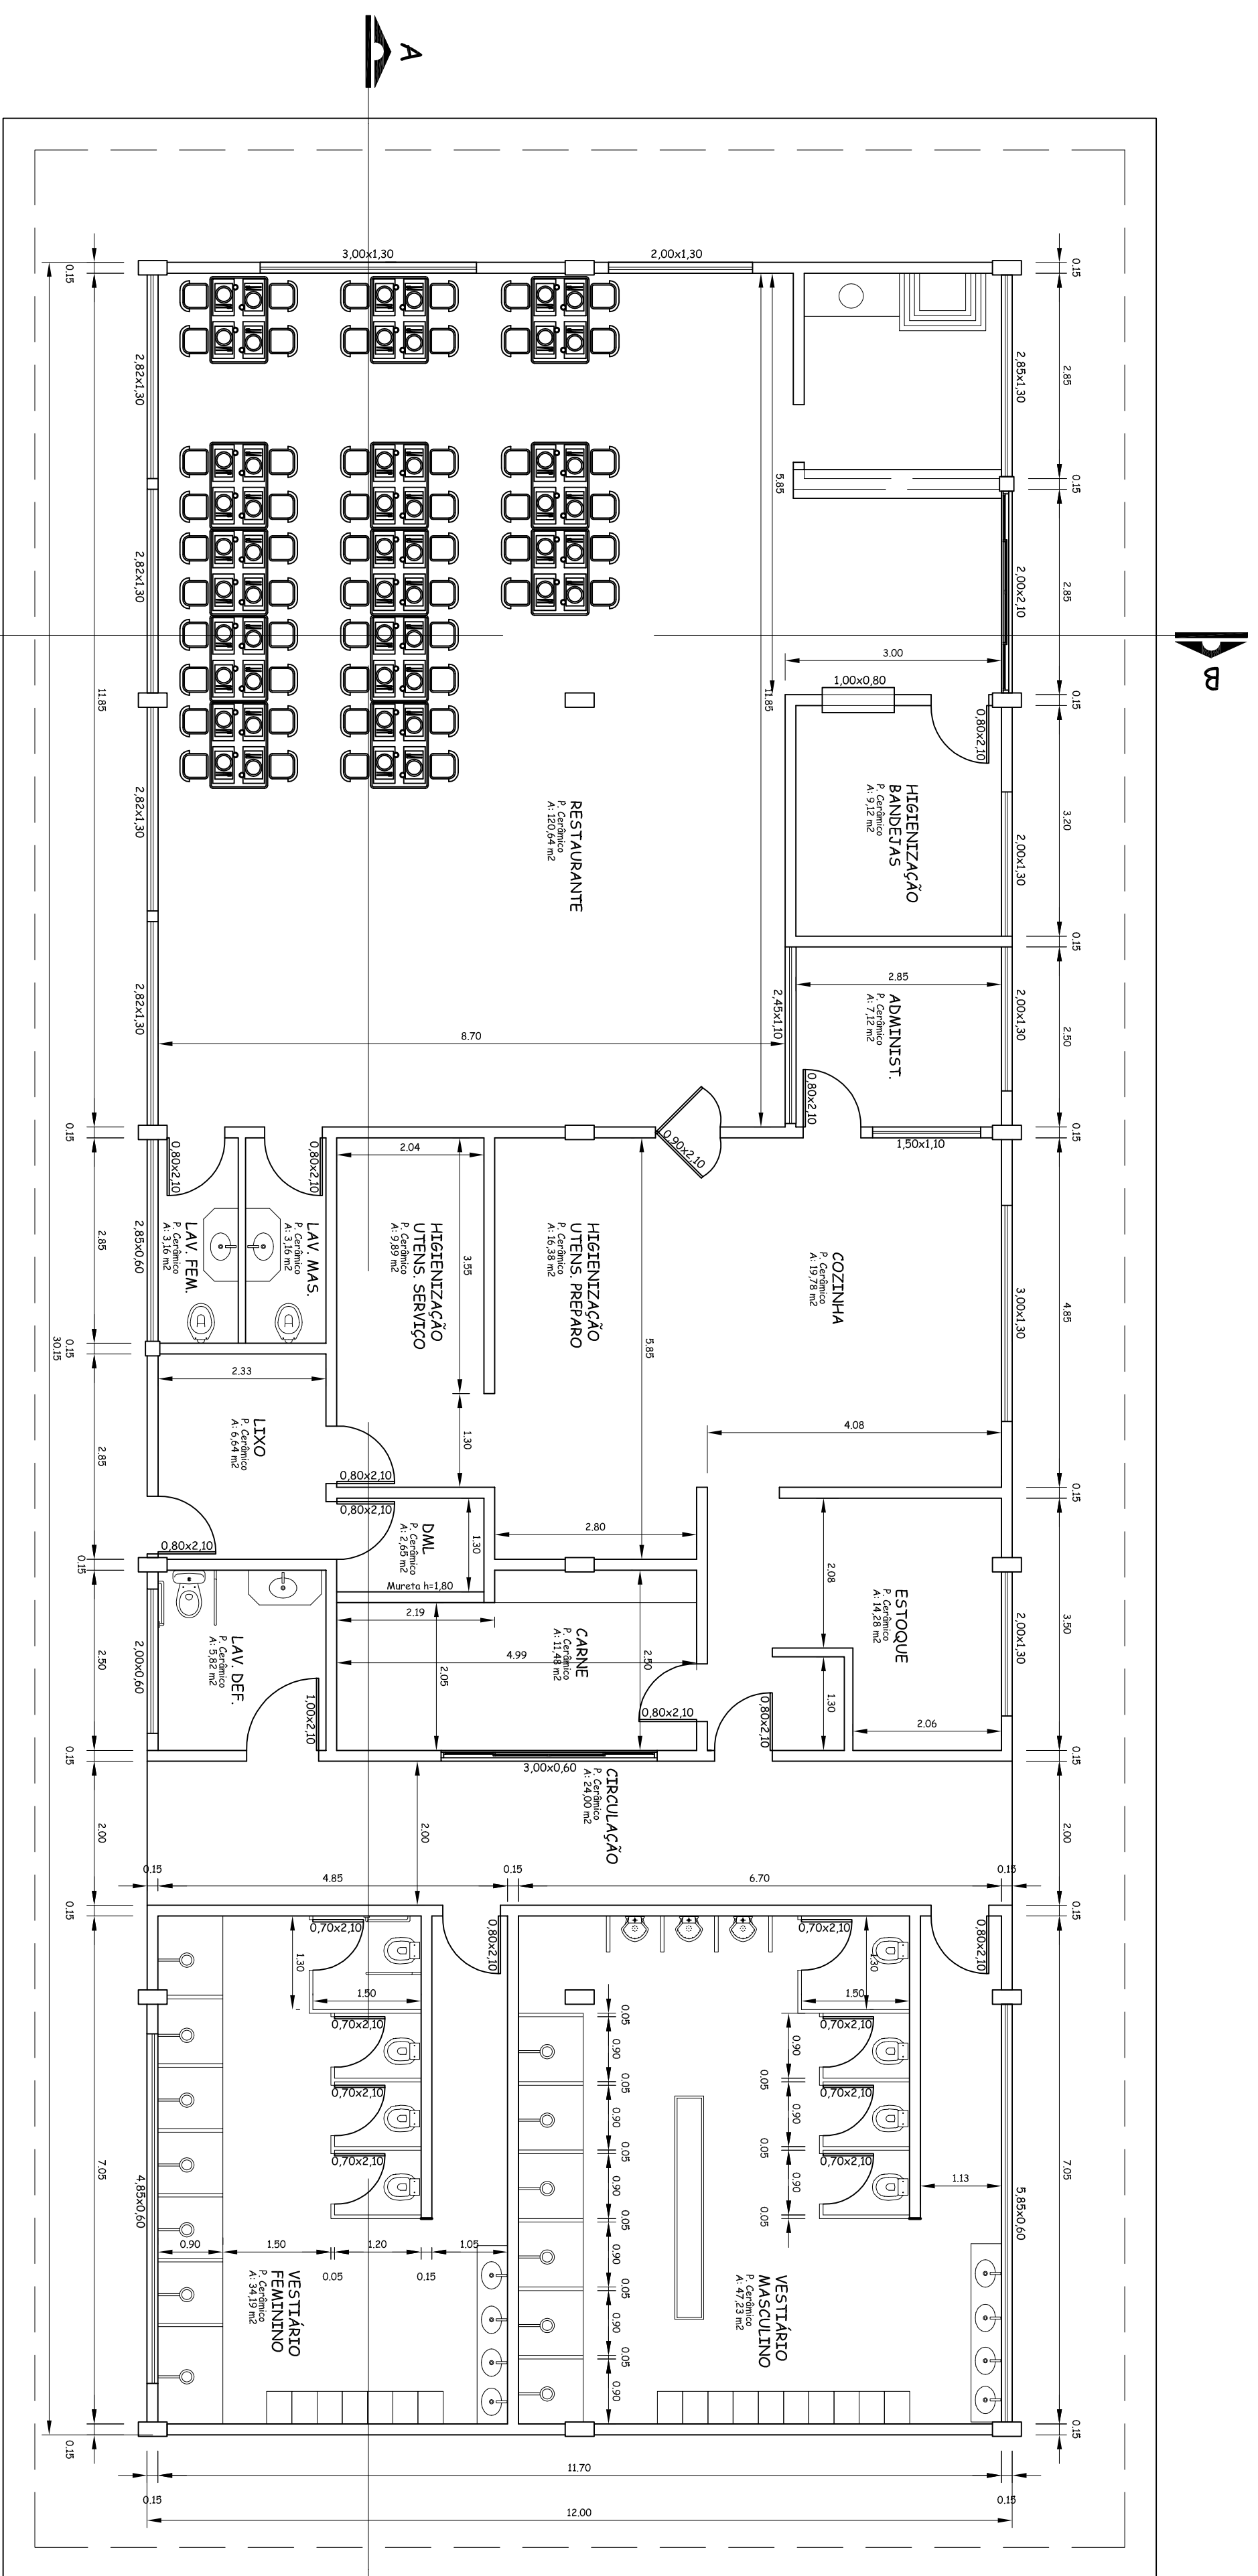

PLANTA BAIXA Refeitório/Vestibulo
Escala: 1:100
Arquiteto: [Signature]



IMPLANTAÇÃO
Escala: 1:200

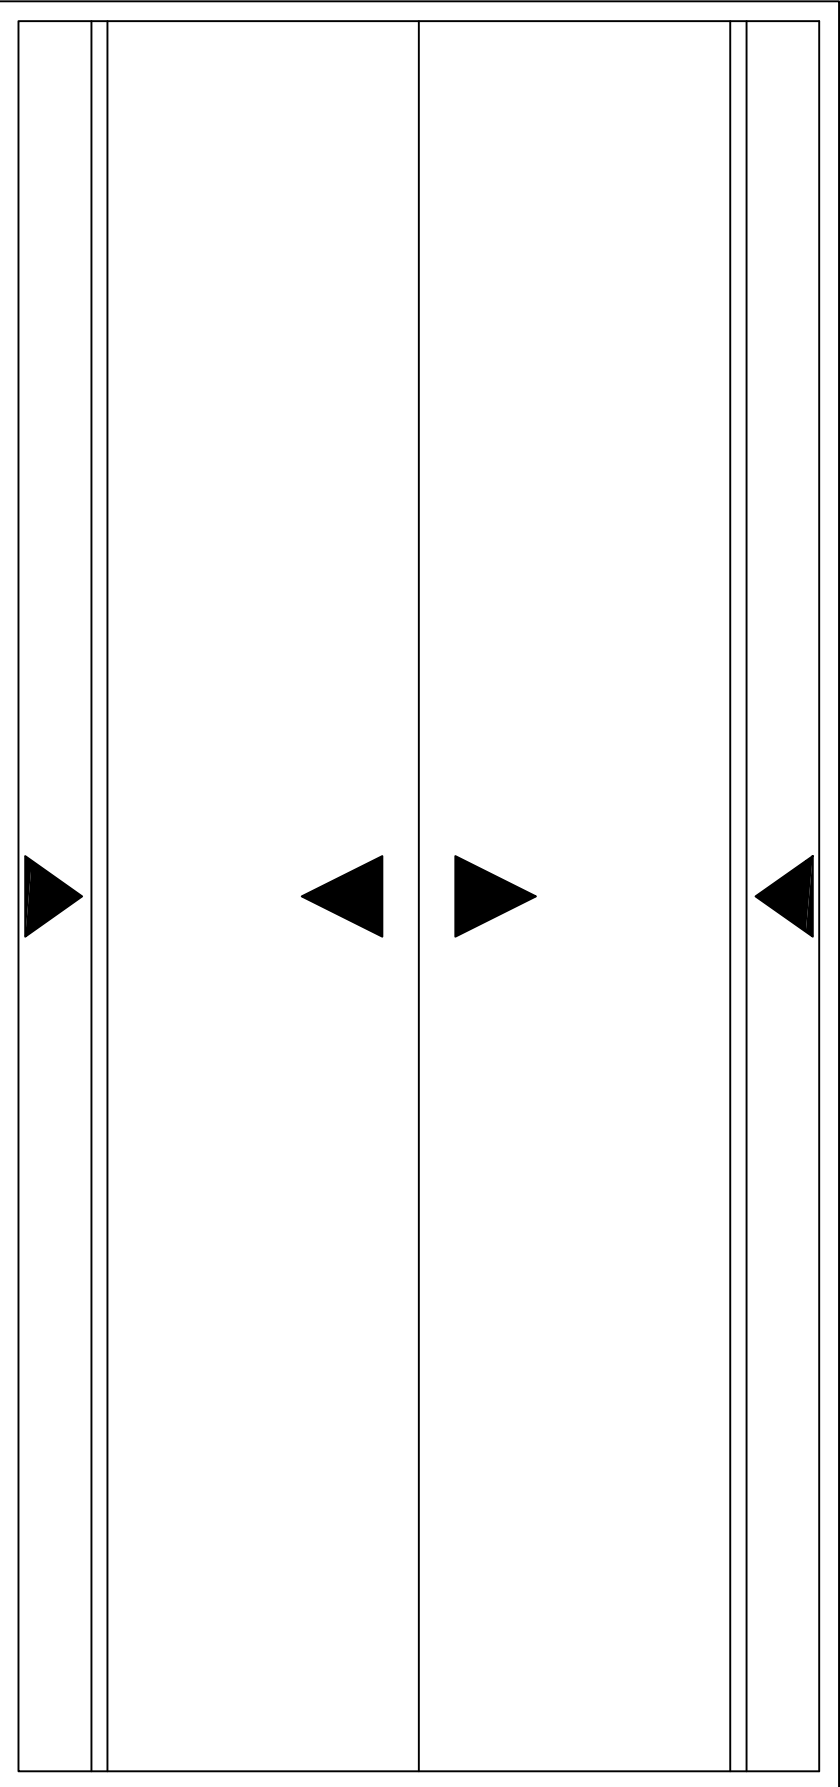