

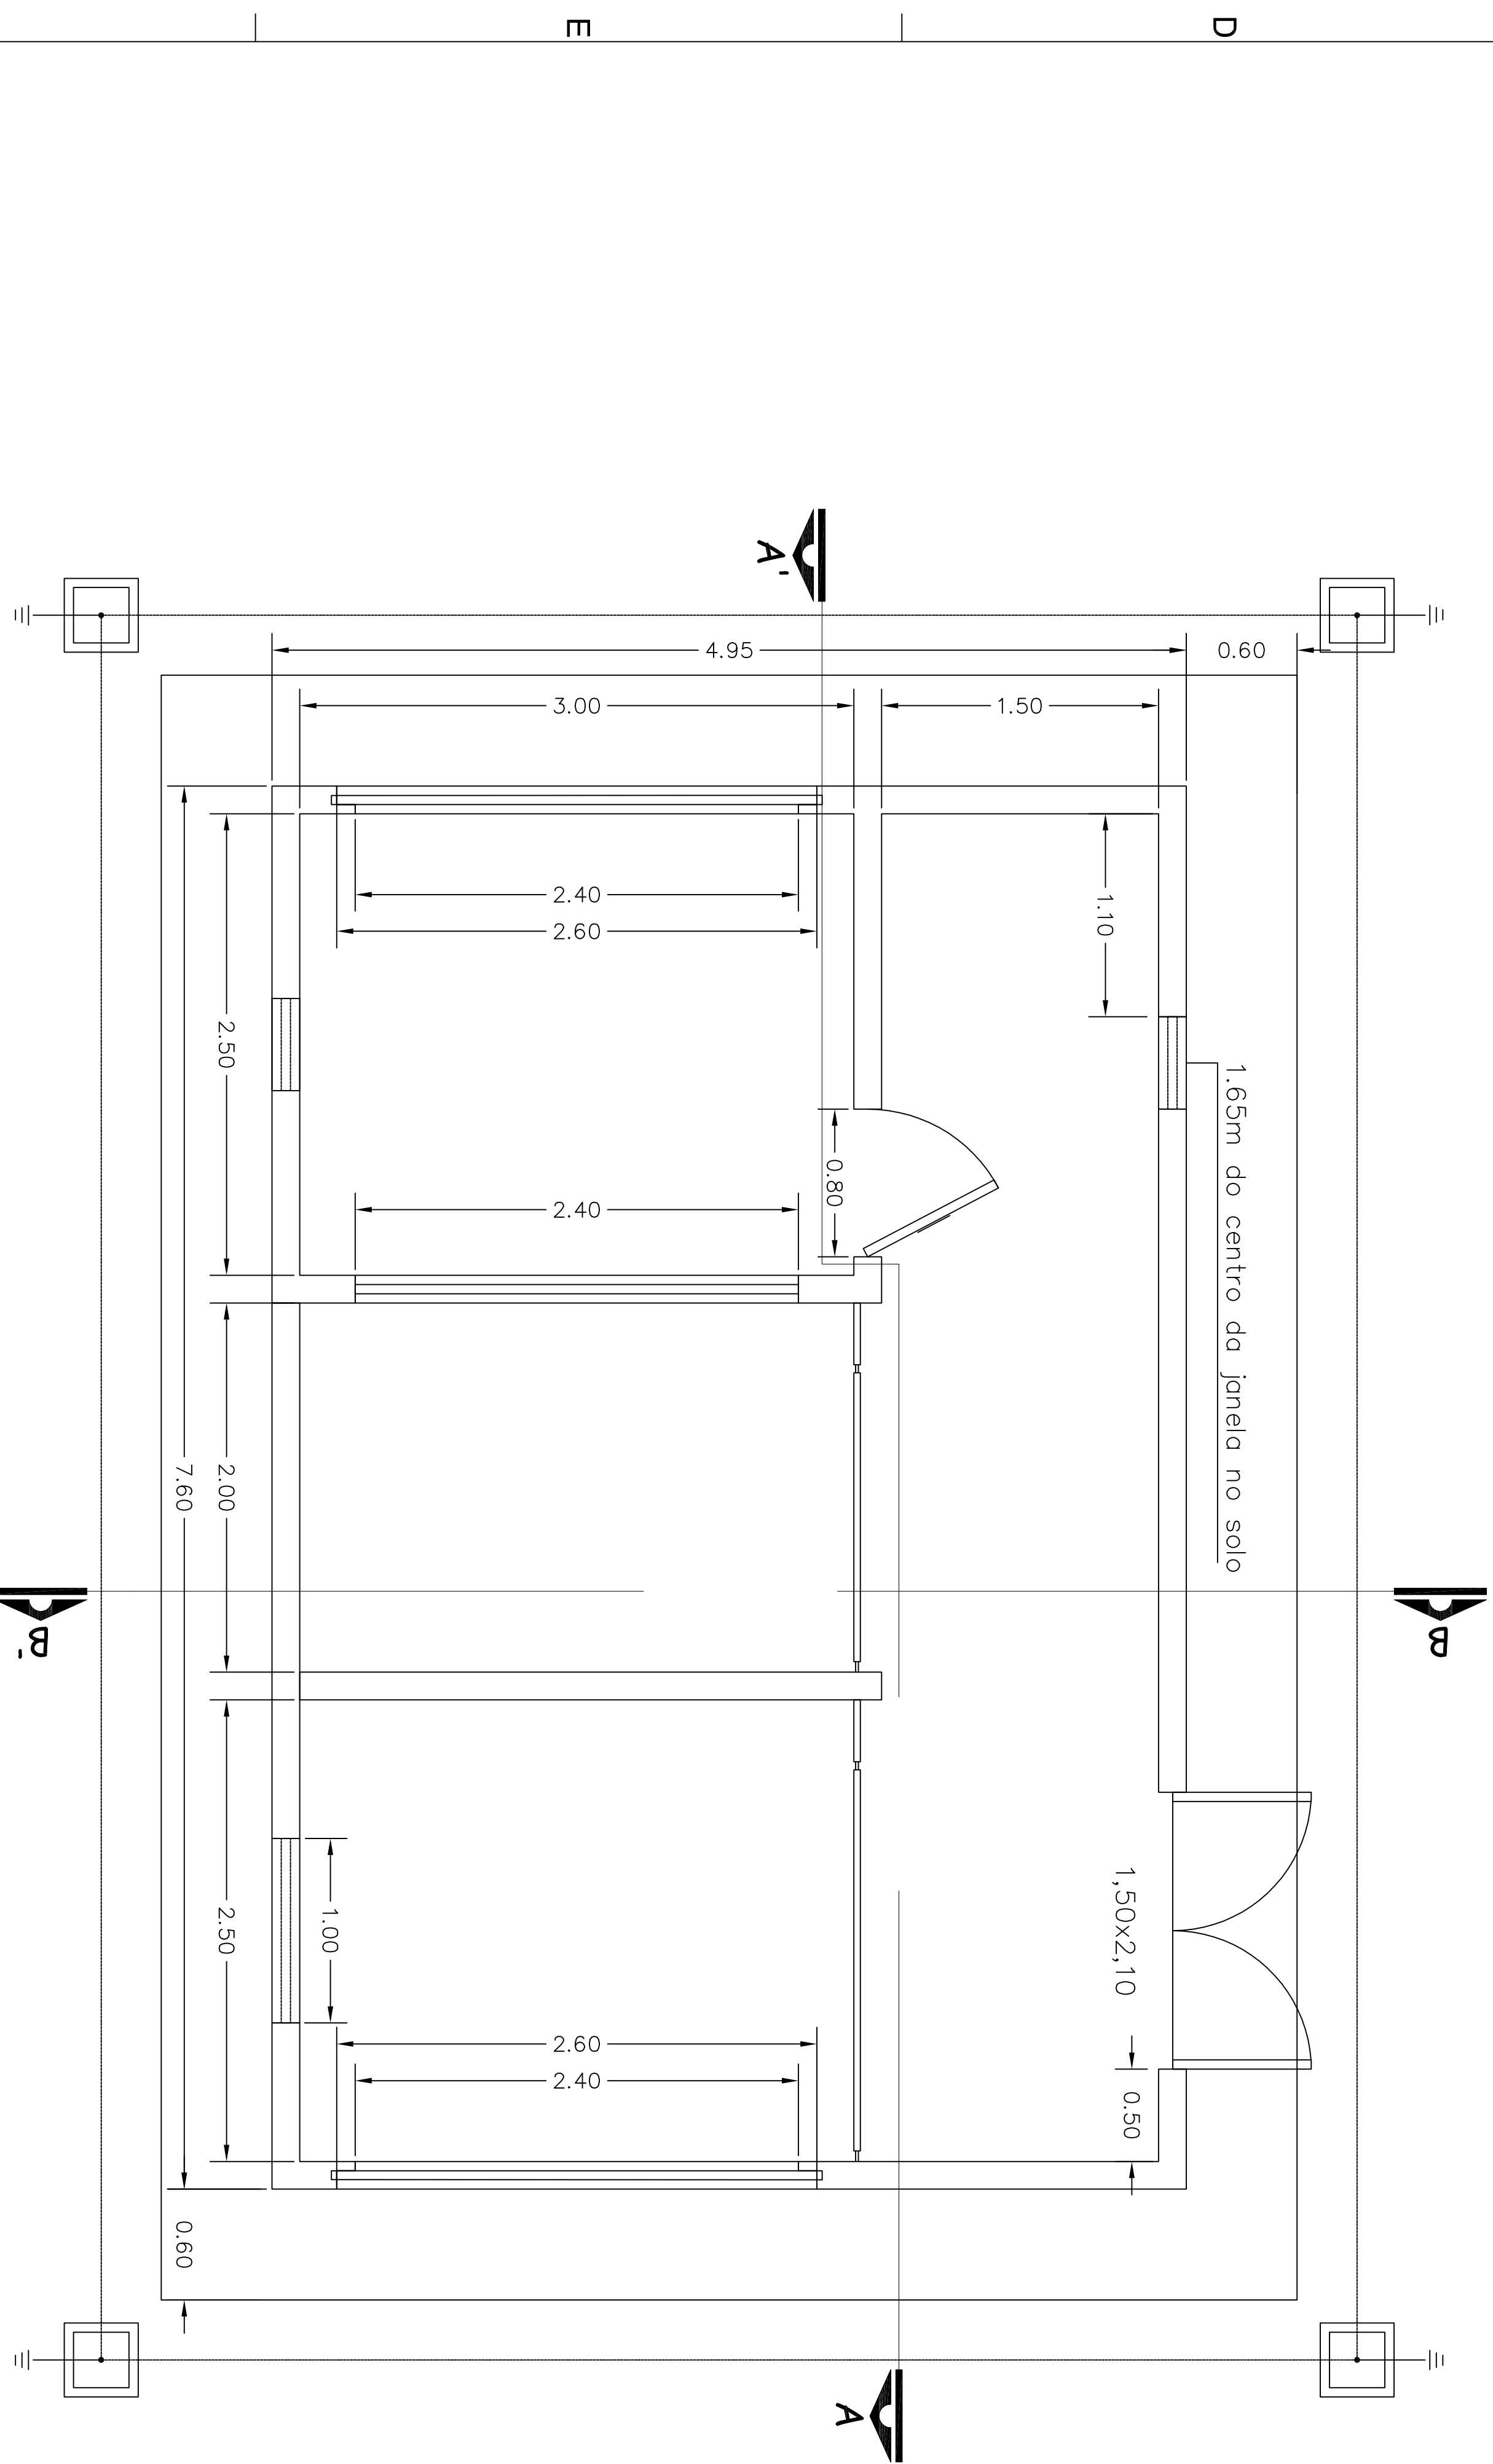
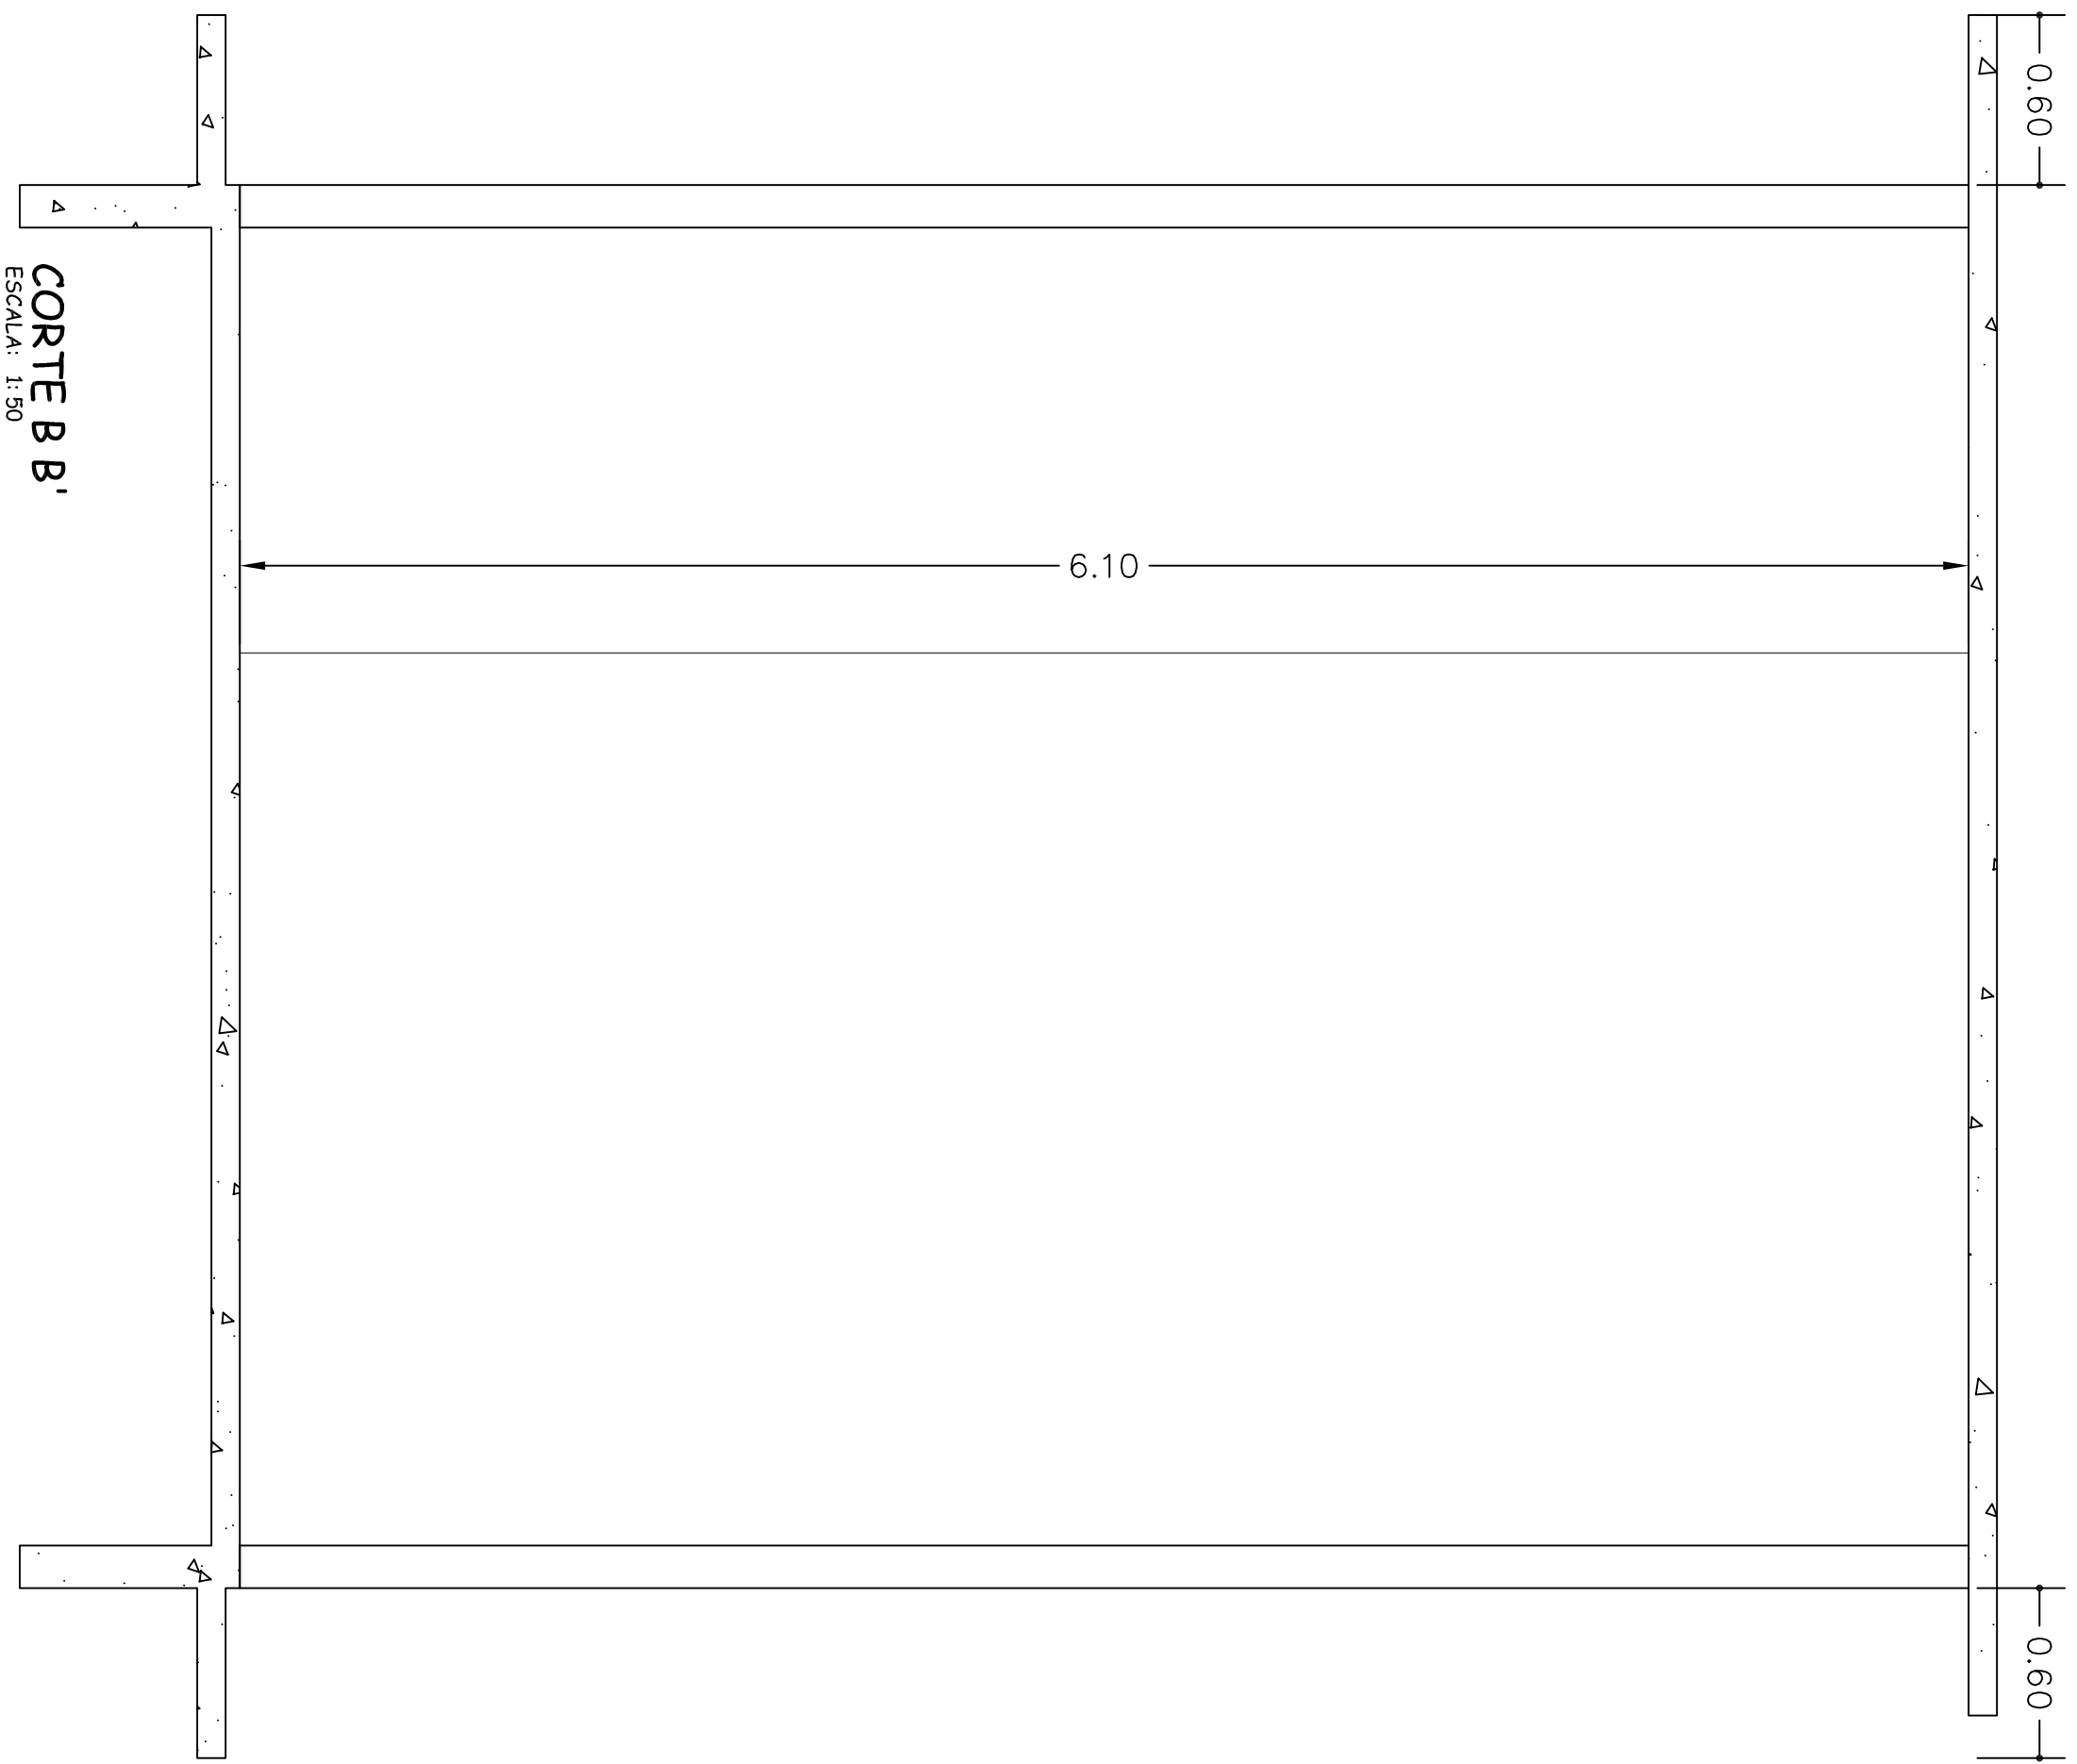


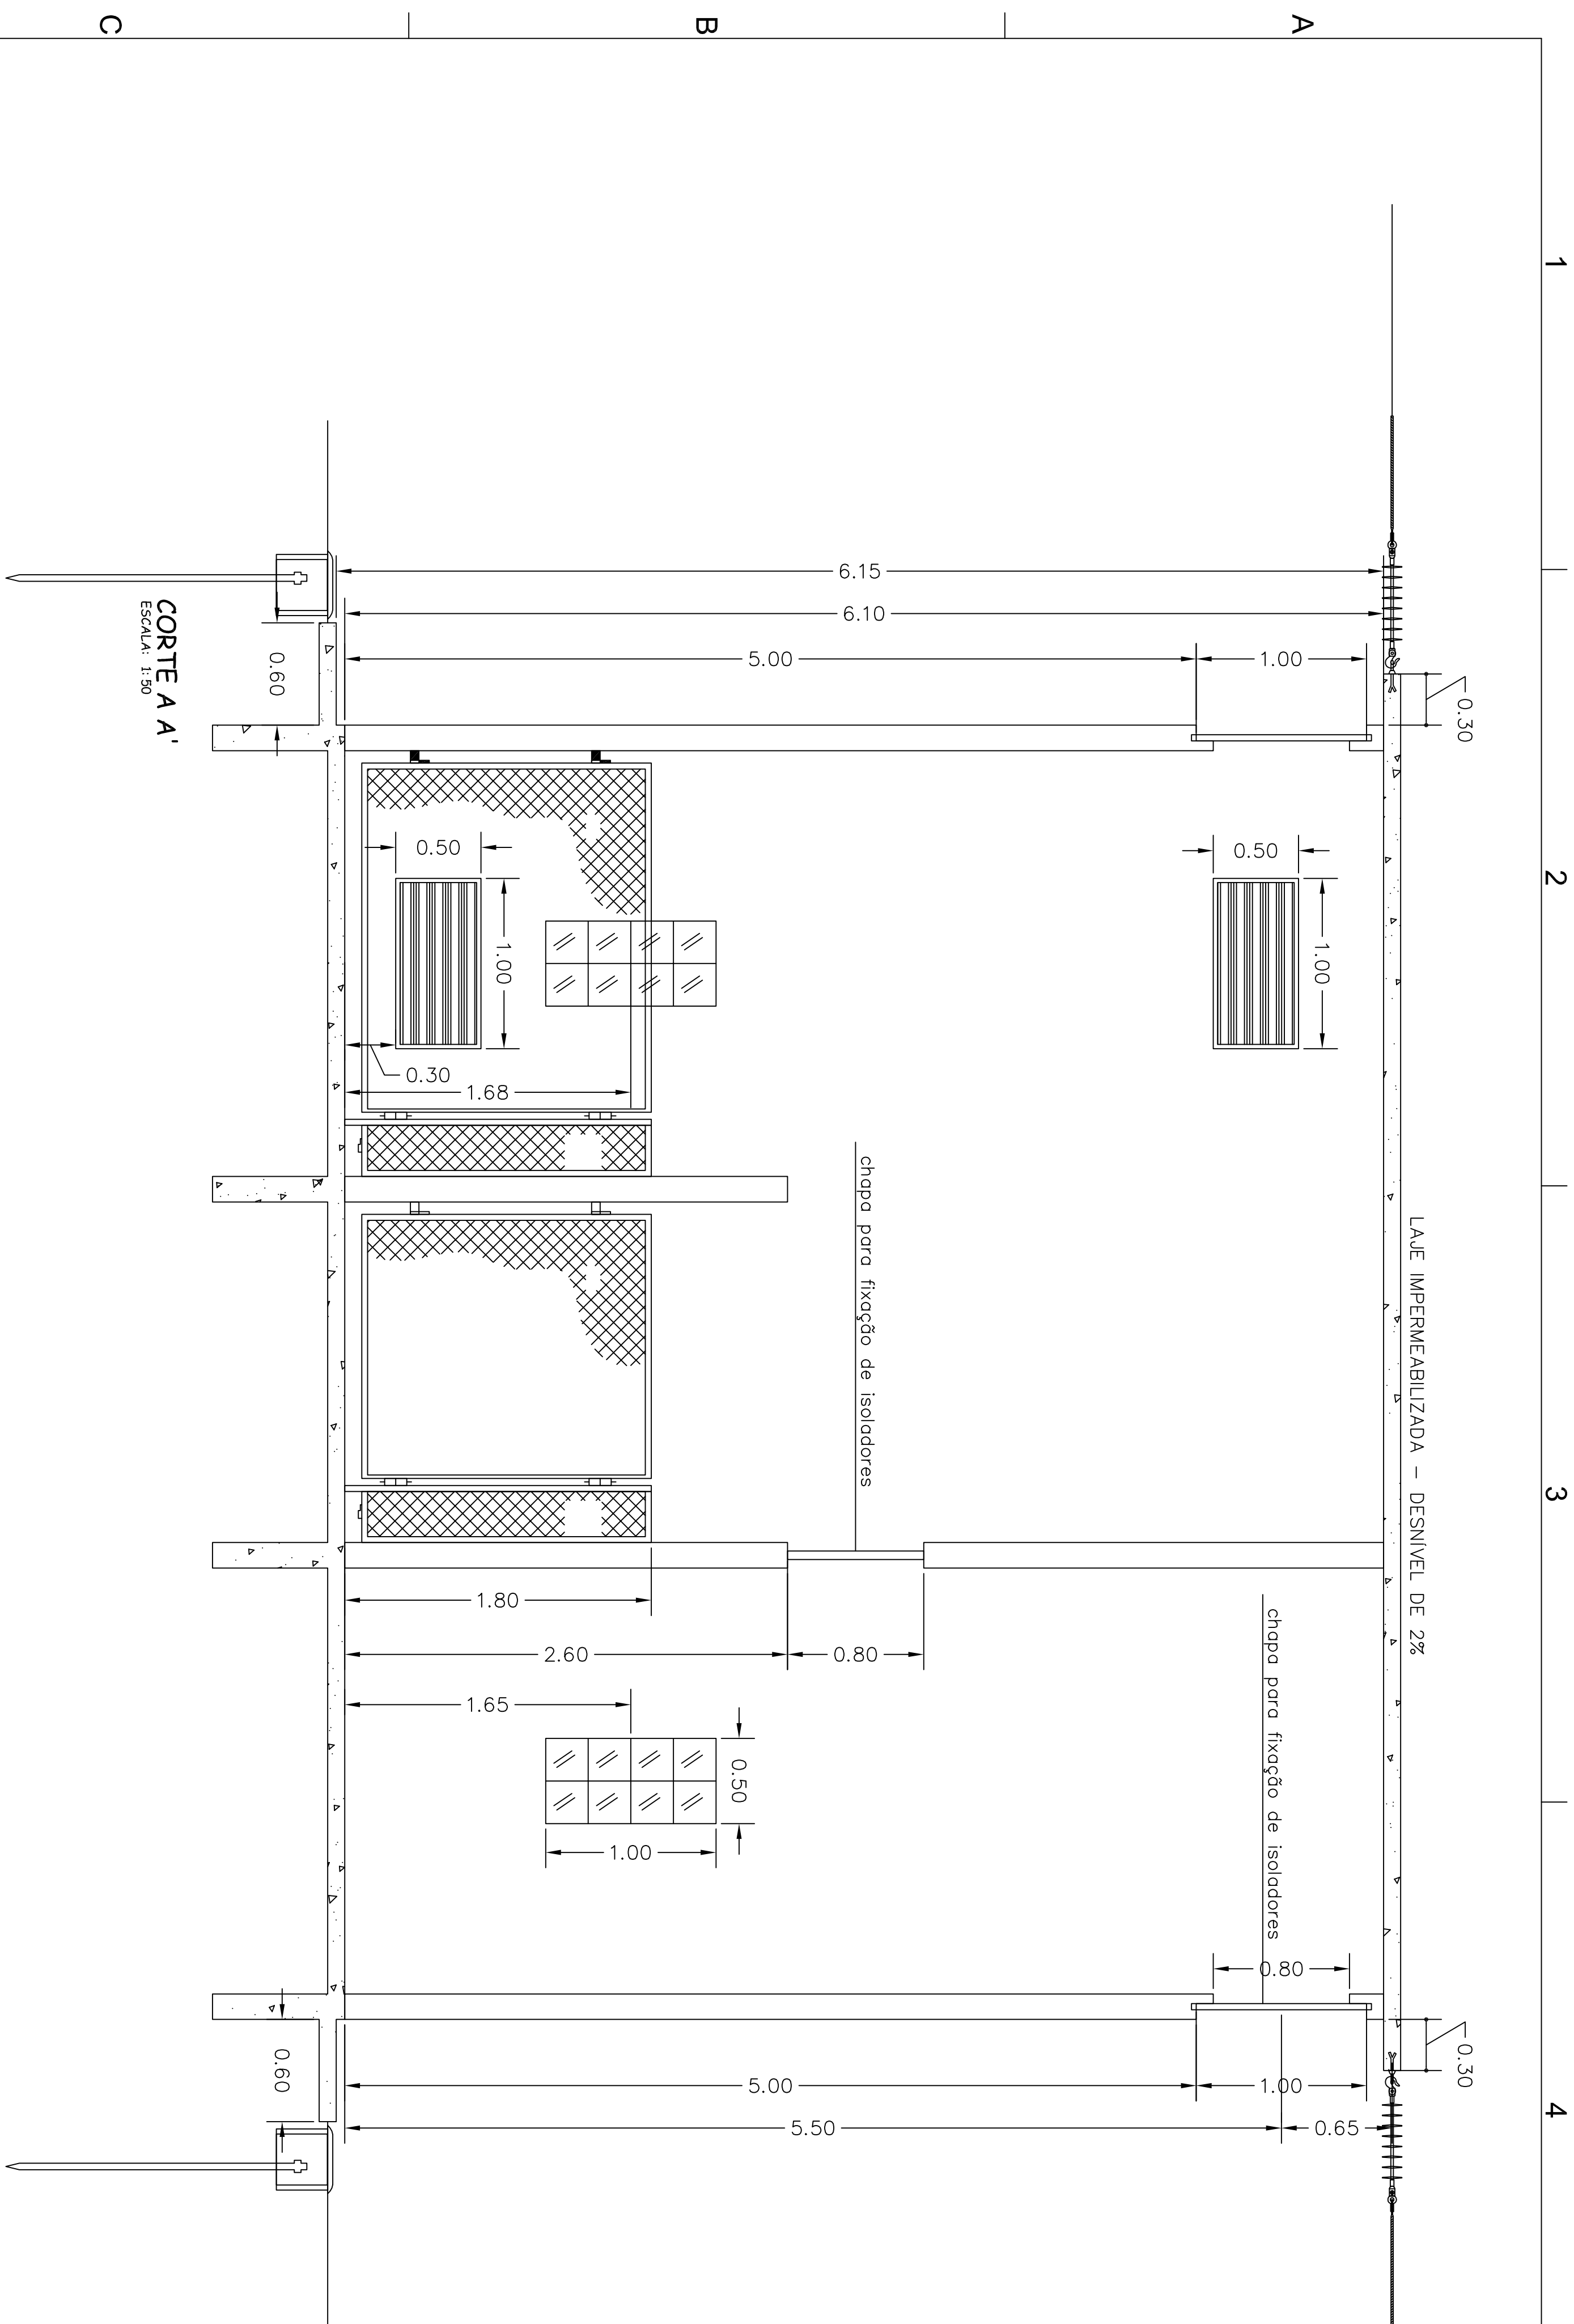

ELEVAÇÃO
ESCALA: 1/50

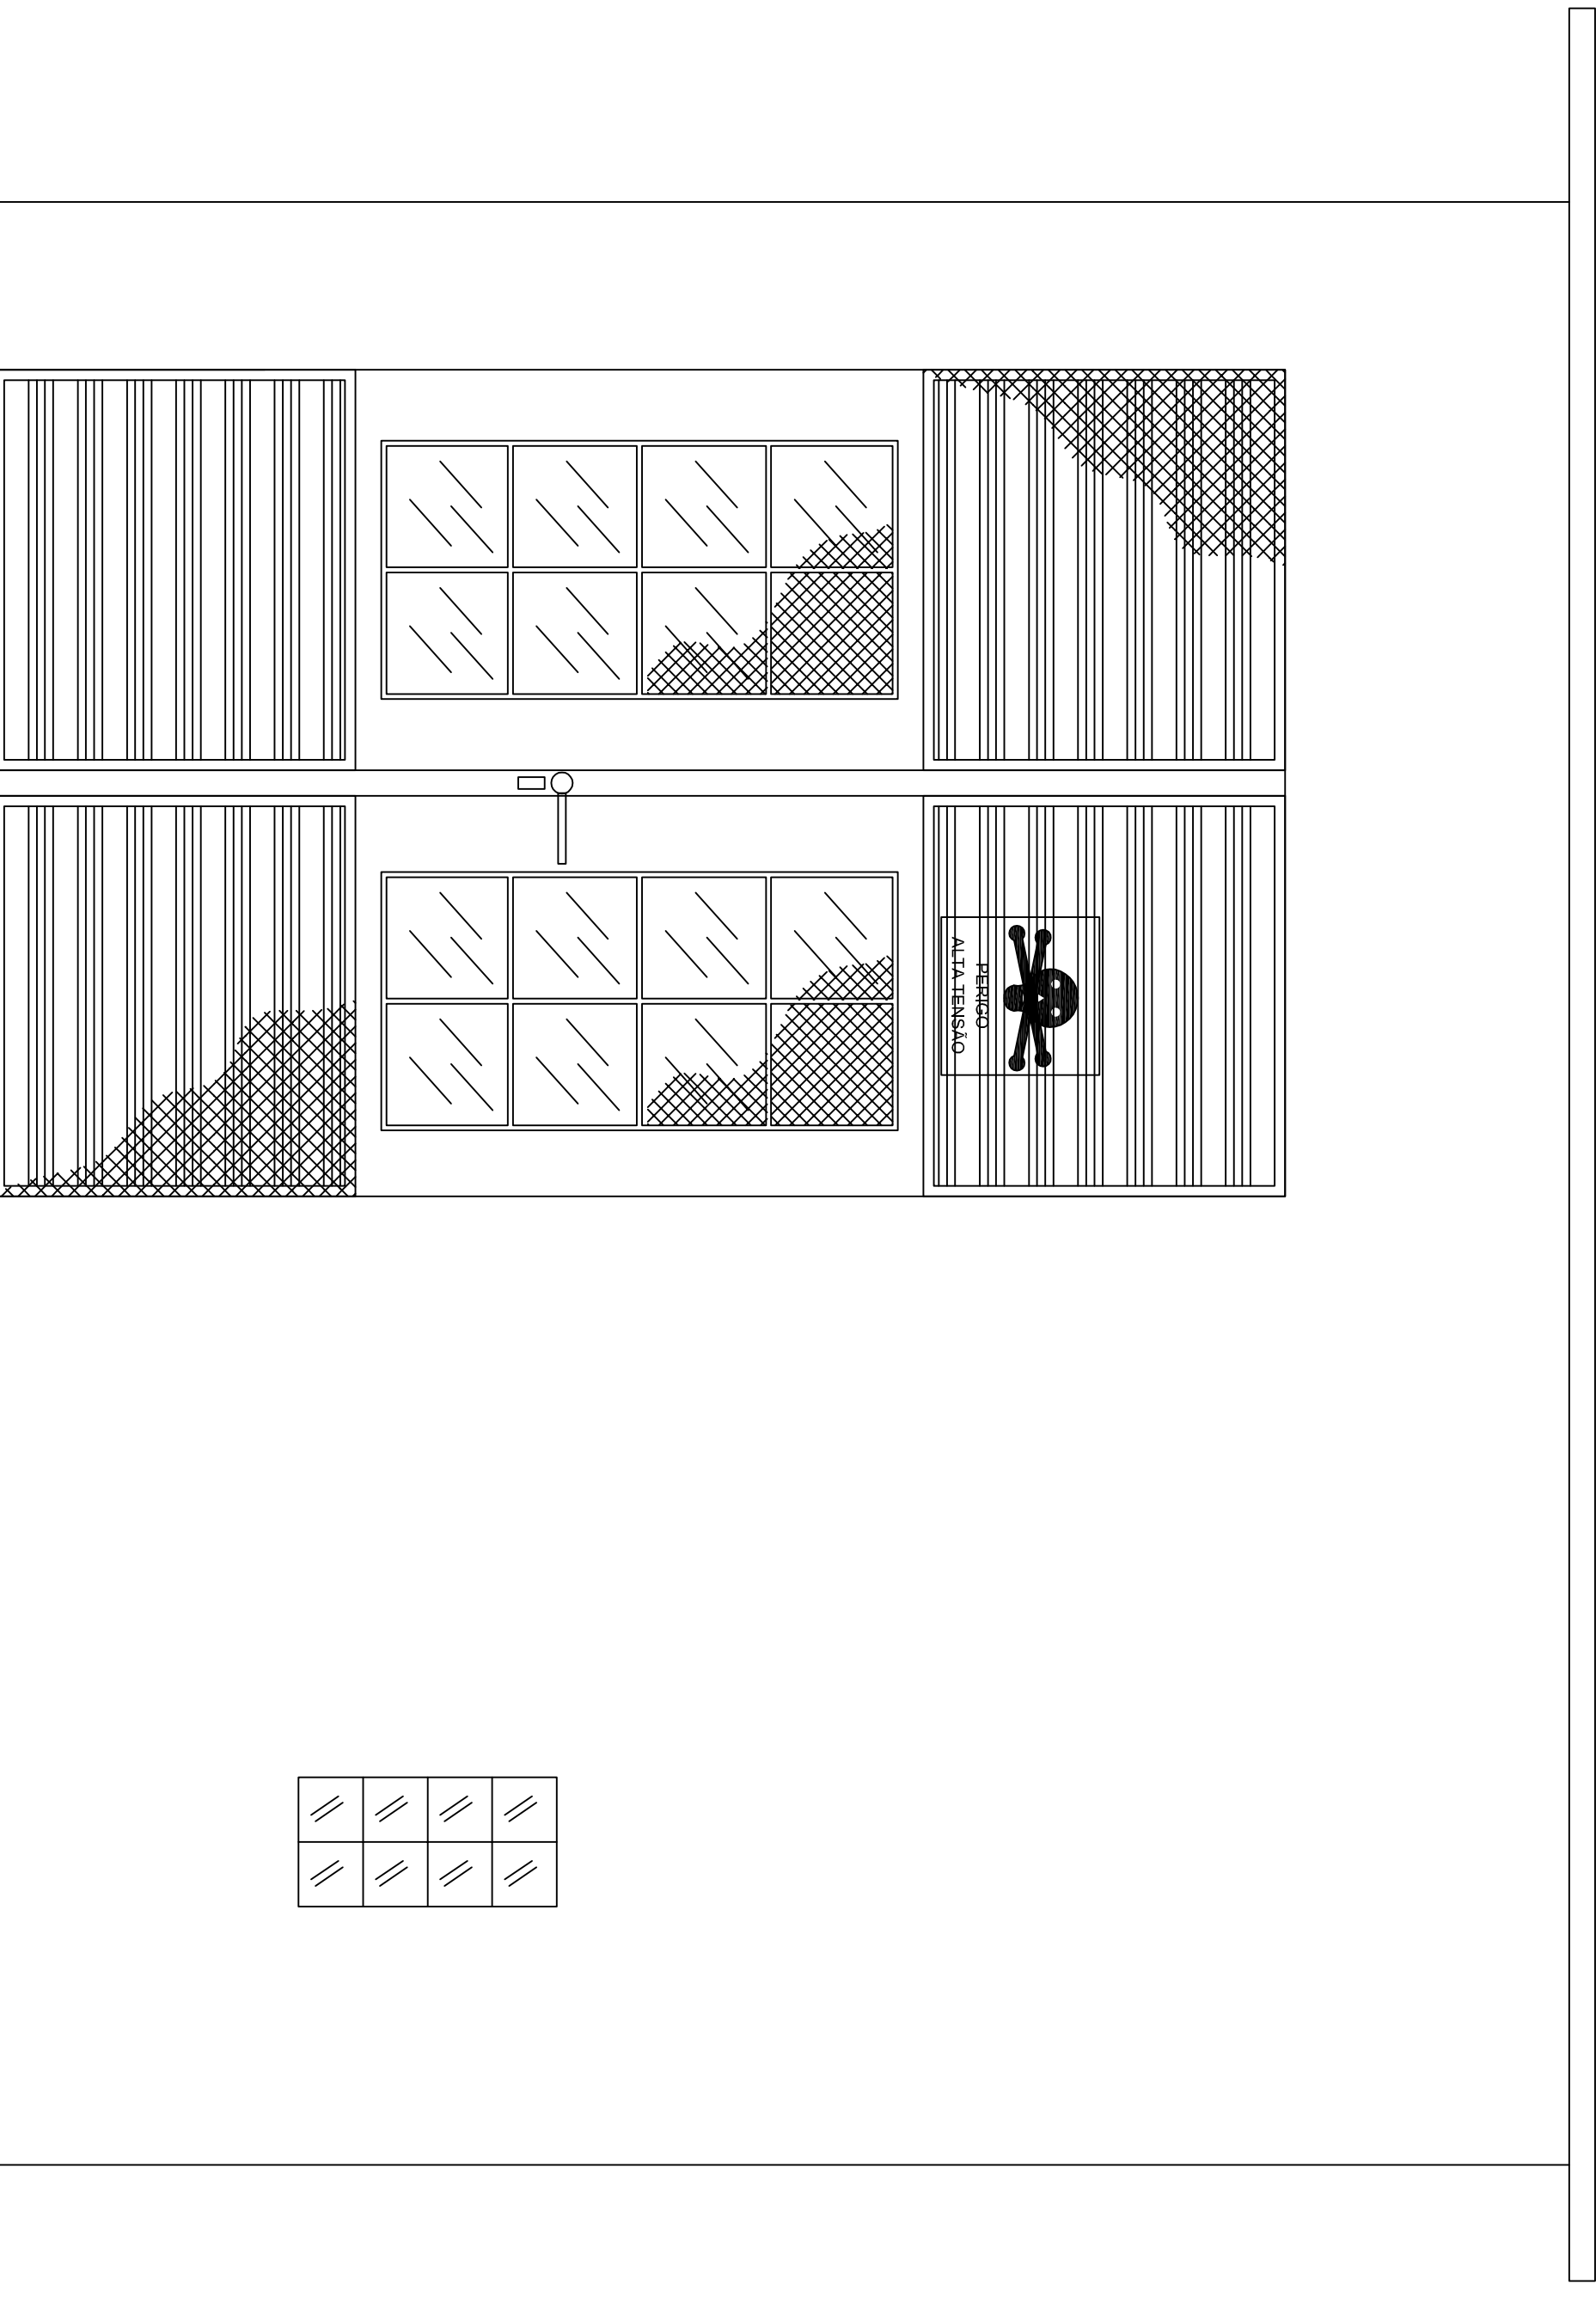

ESCALA:
INDIC.:

Este desenho e seu conteúdo são propriedade intelectual da INTECNIAL e não poderão ser copiados, reproduzidos, ampliados, revetidos ou cedidos a terceiros, no todo ou em parte, sem a expressa autorização da INTECNIAL, inscrita no CNPJ nº 5.184.460/0001-08, inscrita no ISENT nº 5.184.460/0001-08, de 24.12.1996 e 9.610, de 19.02.1998.

PROJ 16/12/2010 C.Camargo

DES 16/12/2010 C.Camargo

APROV 16/12/2010 POTENCIAL

POTENCIAL BIODIESEL LTDA

GABINE DE MEDIÇÃO E PROTEÇÃO

PLANTA BAIXA, ELEVAÇÃO E CORTES

INTECNIAL®

CODIGO:

21 - POT RES

REV.:

00