



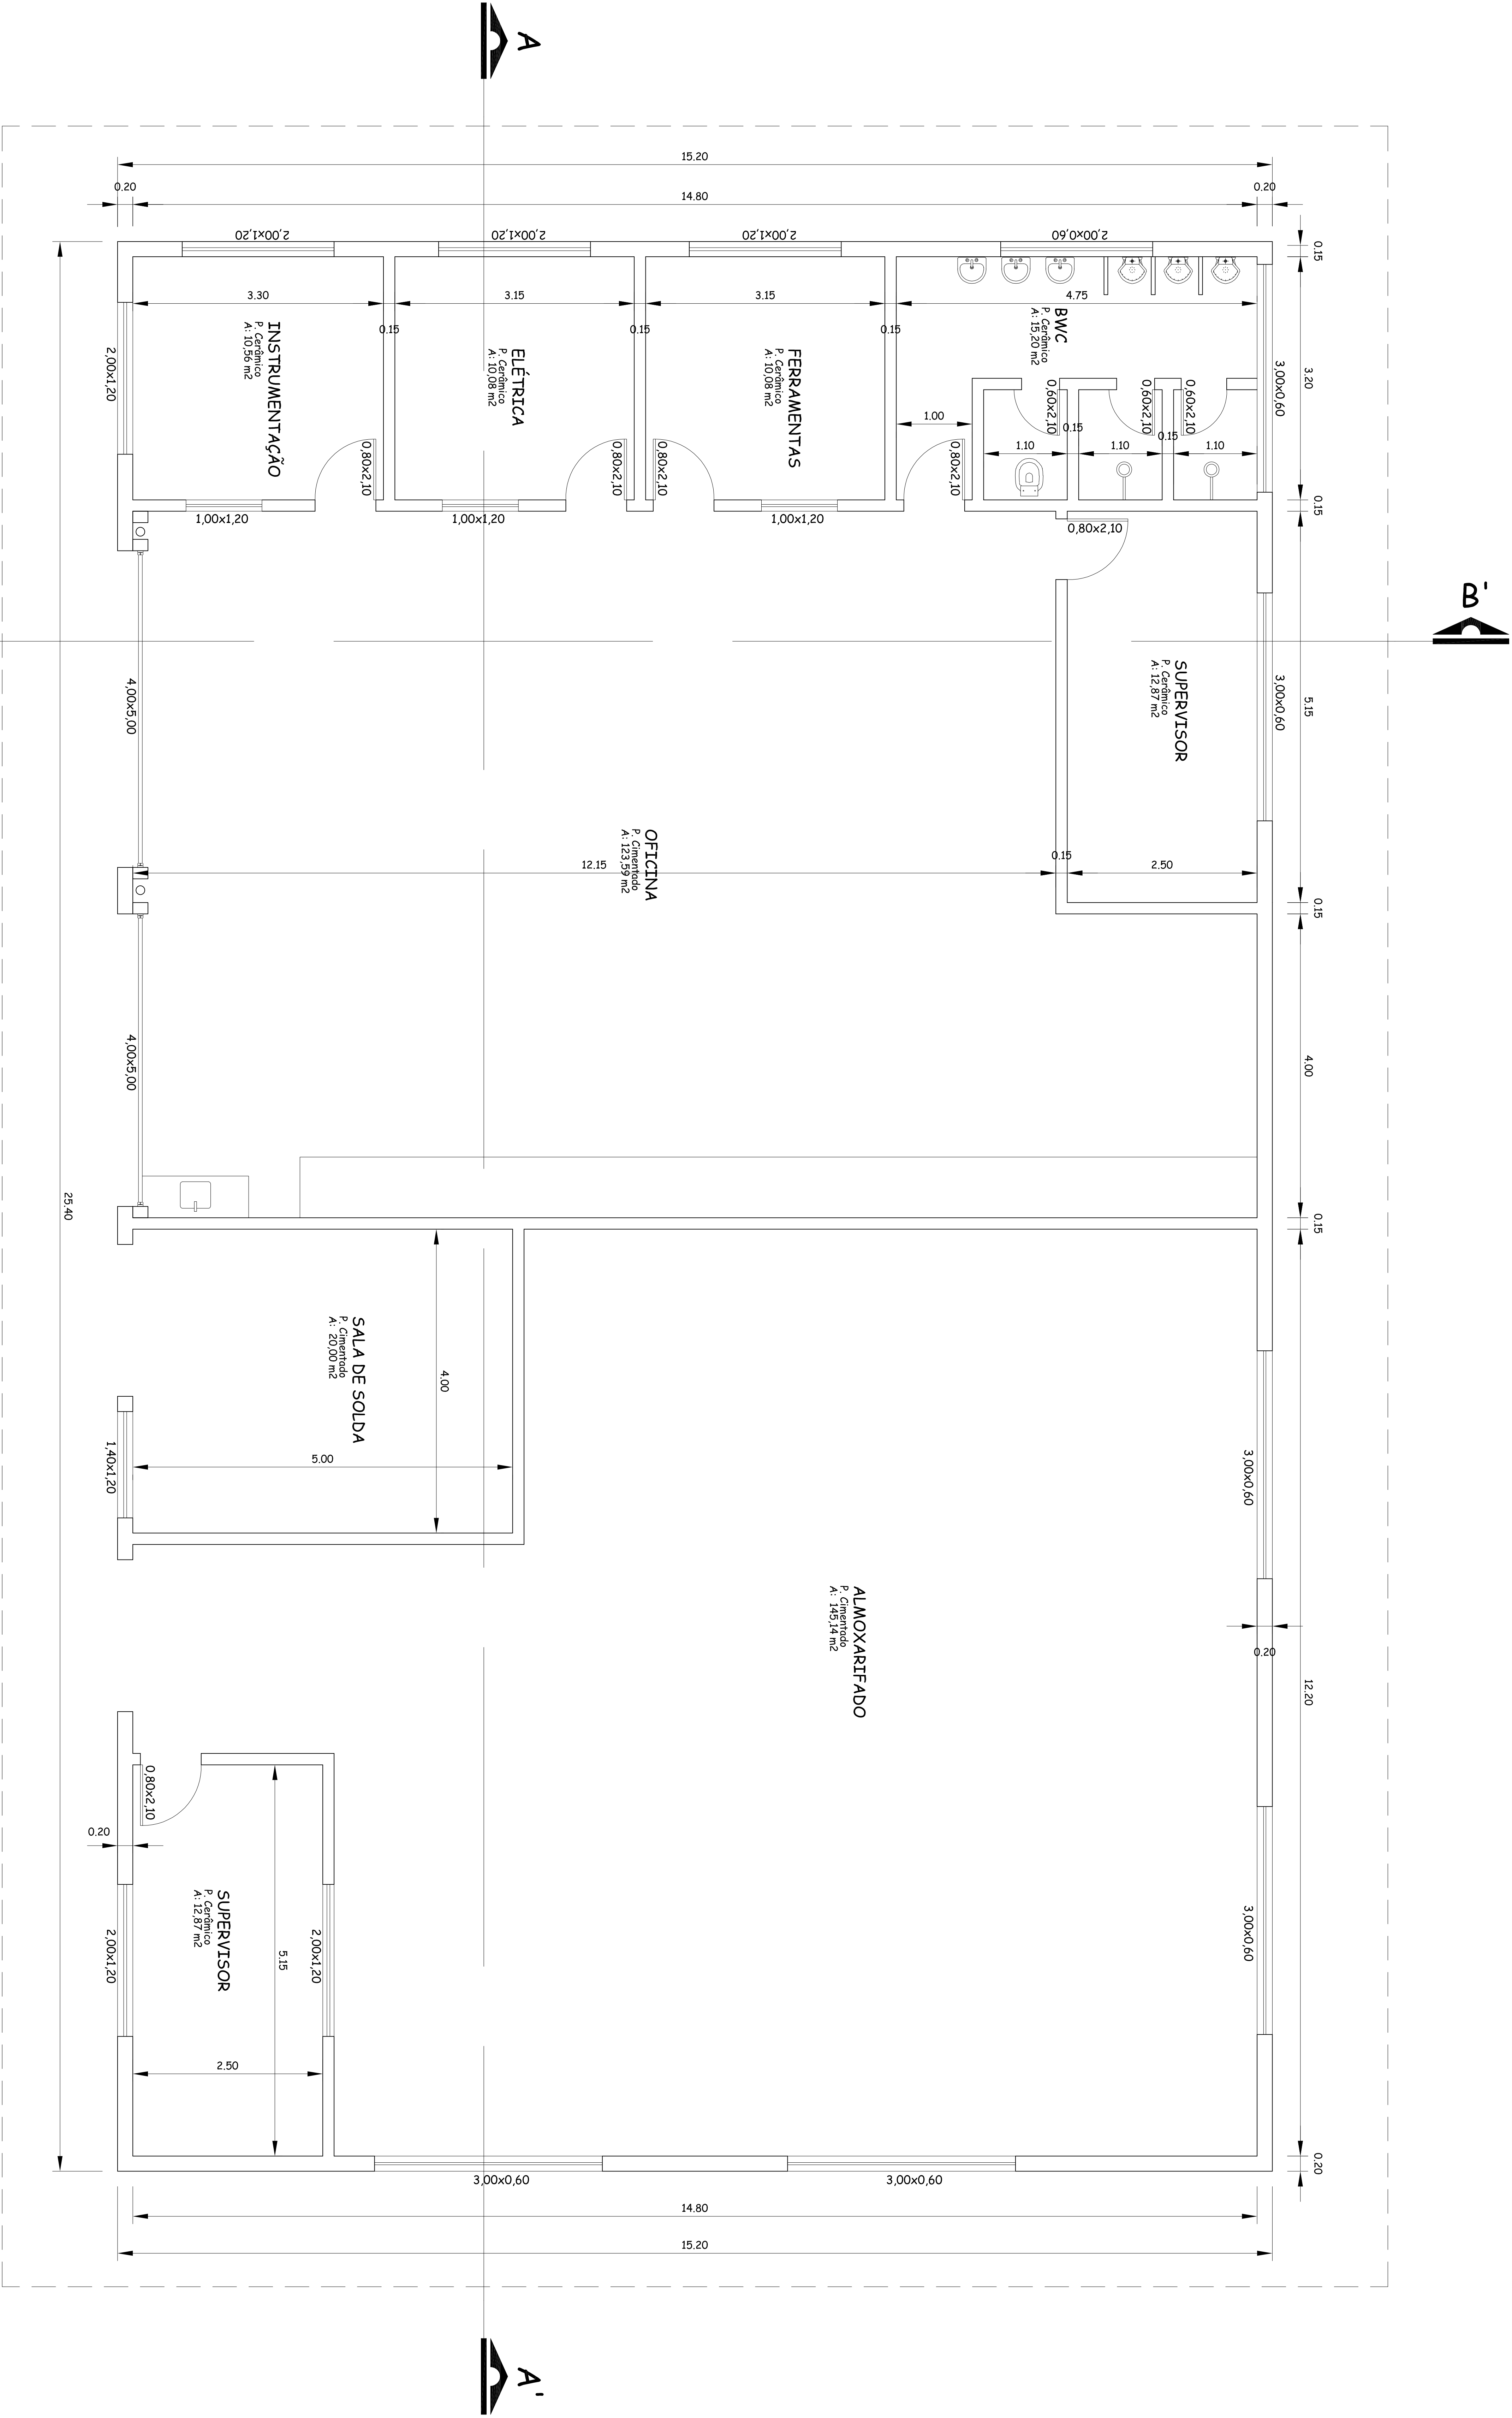

PLANTA BAIXA Oficinas/Almoxarifado

Escala: 1:200

A: 388,08 m²

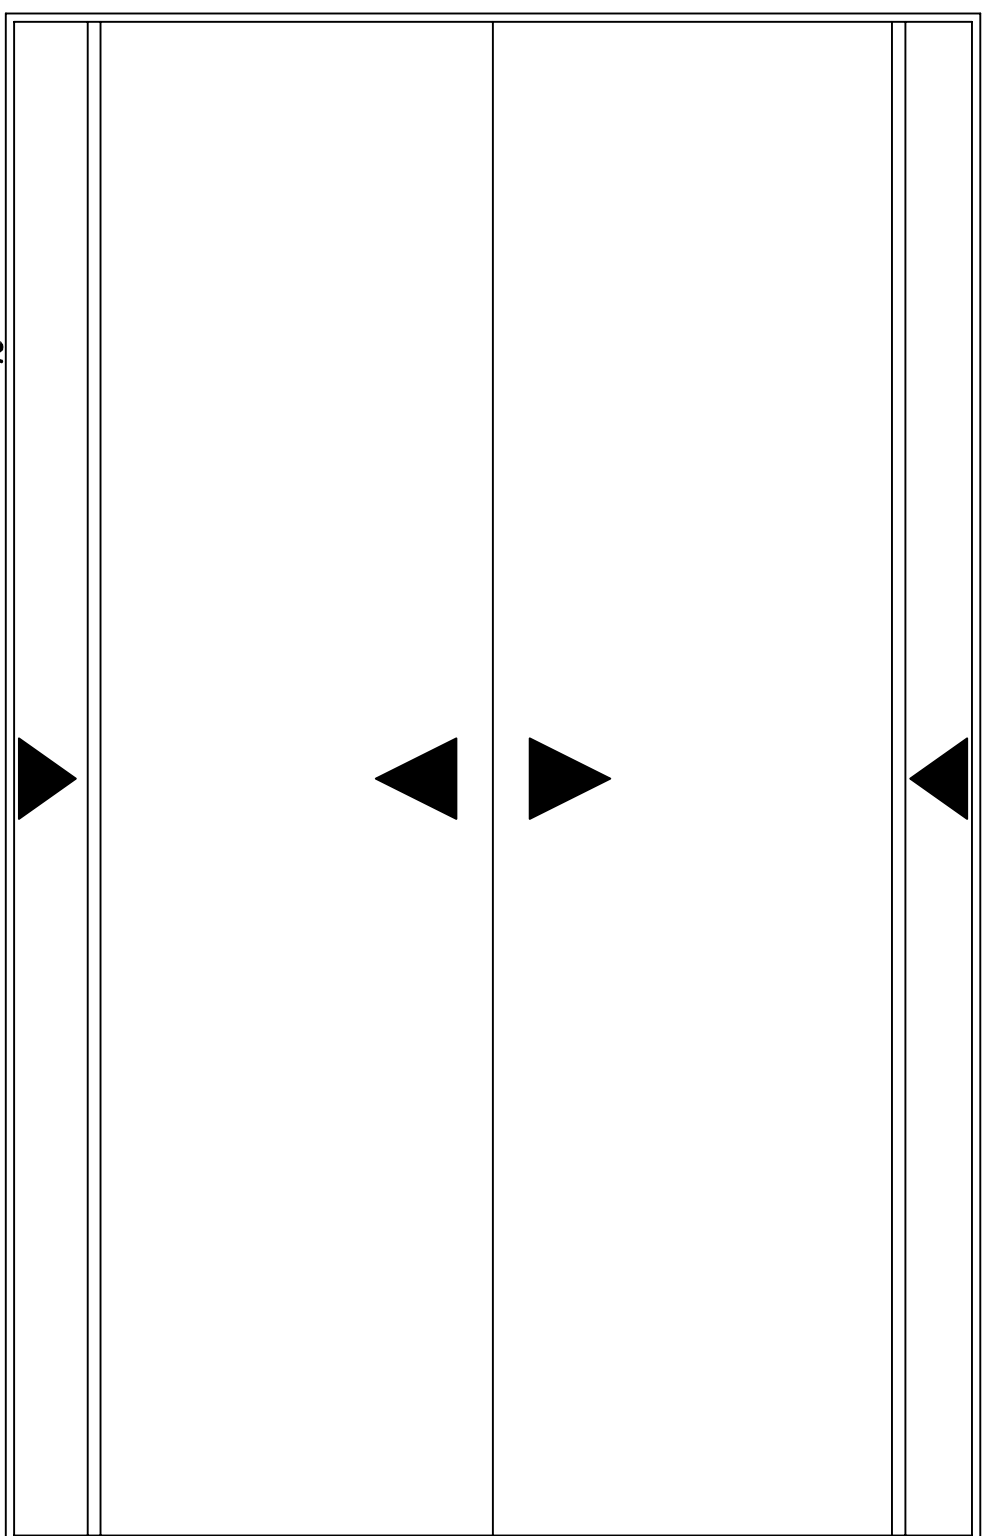

IMPLANTAÇÃO

Escala: 1:200

NOTA:
- VER CORTES E FACHADAS NA FOLHA 2.

ESCALA:			Este documento é uma propriedade da INTECNIAL e não pode ser copiado, reproduzido, alterado, ou usado em qualquer forma sem a autorização da INTECNIAL. A INTECNIAL não se responsabiliza por danos ou prejuízos decorrentes do uso não autorizado deste documento.
INDIC.	DATA	NOTA	
AT	13/12/2017	INTECNIAL	
PROJ	13/12/2017	O Camargo	
DES	13/12/2017	POTENCIAL	
APROV	13/12/2017	POTENCIAL	
DESCRIÇÃO:			
POTENCIAL BODIESEL LTDA			
PRÉDIO OFICINAS E ALMOXARIFADO			
PLANTA BAIXA - FOLHA 1 / 2			
CÓDIGO:			
9 - POT ALM			
REV.:			
00			

