



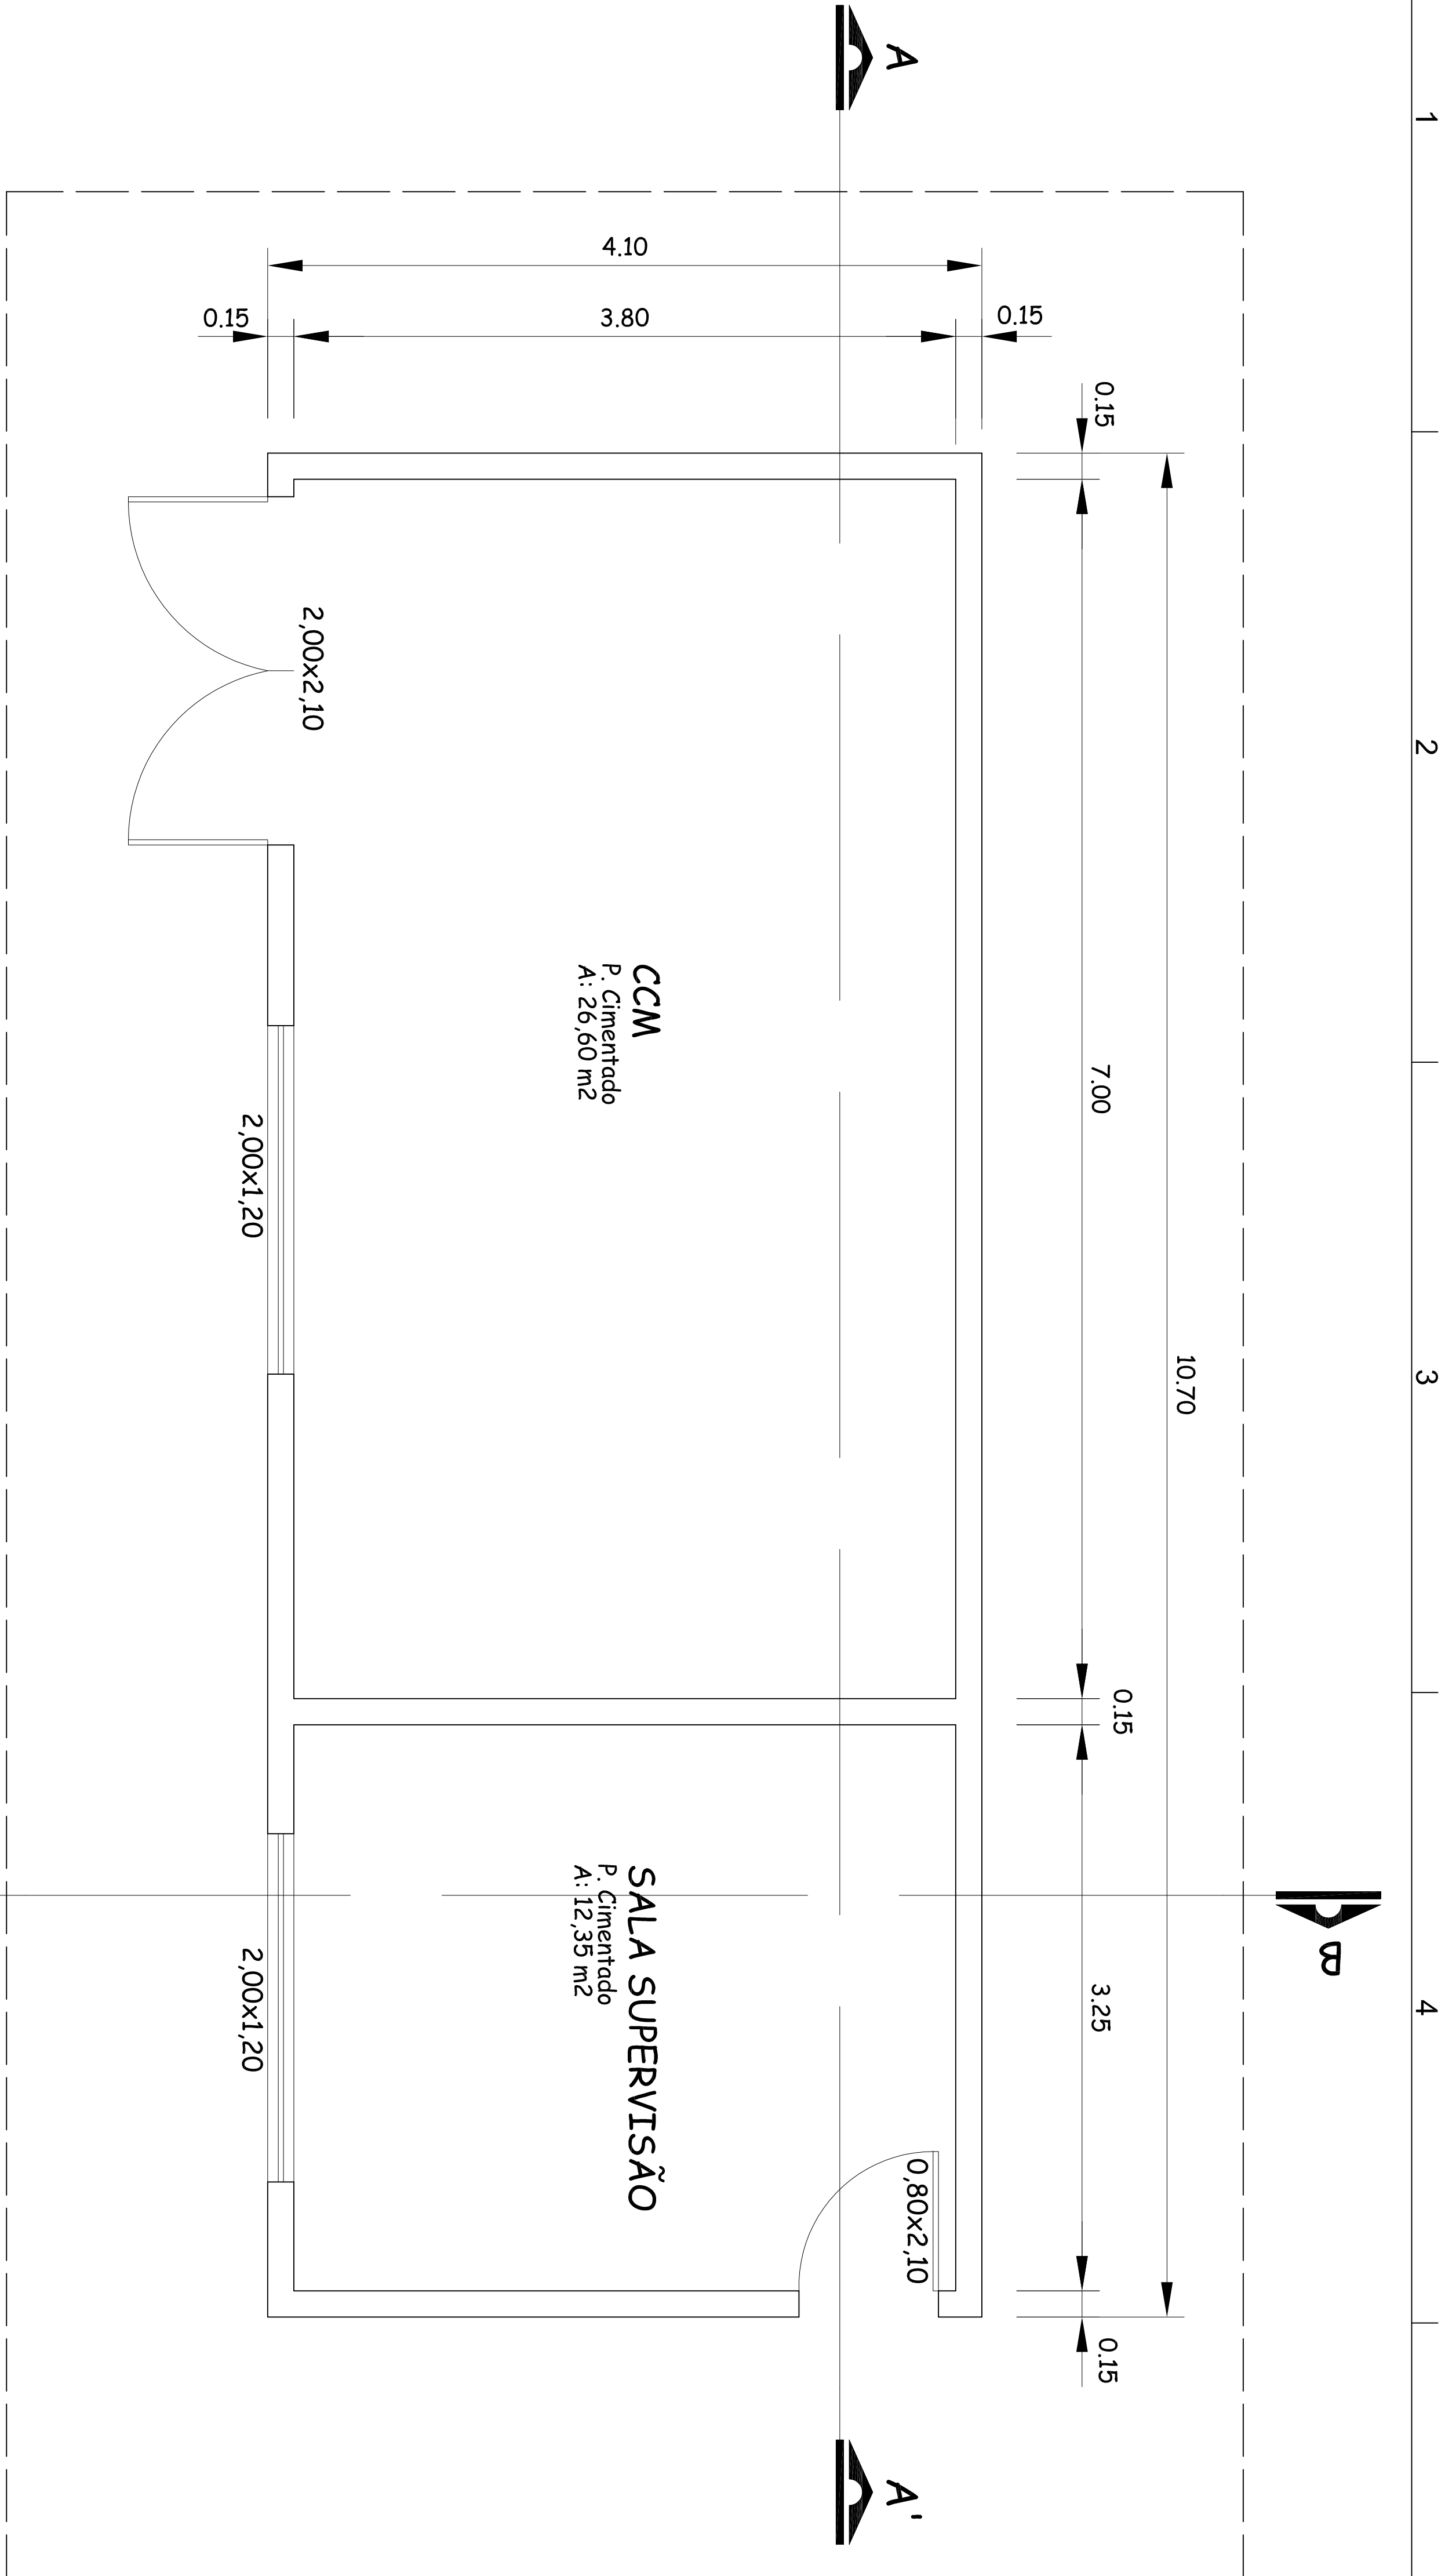

PLANTA BAIXA Carregamento


ESCALA: 1:50

A: 43,87m²

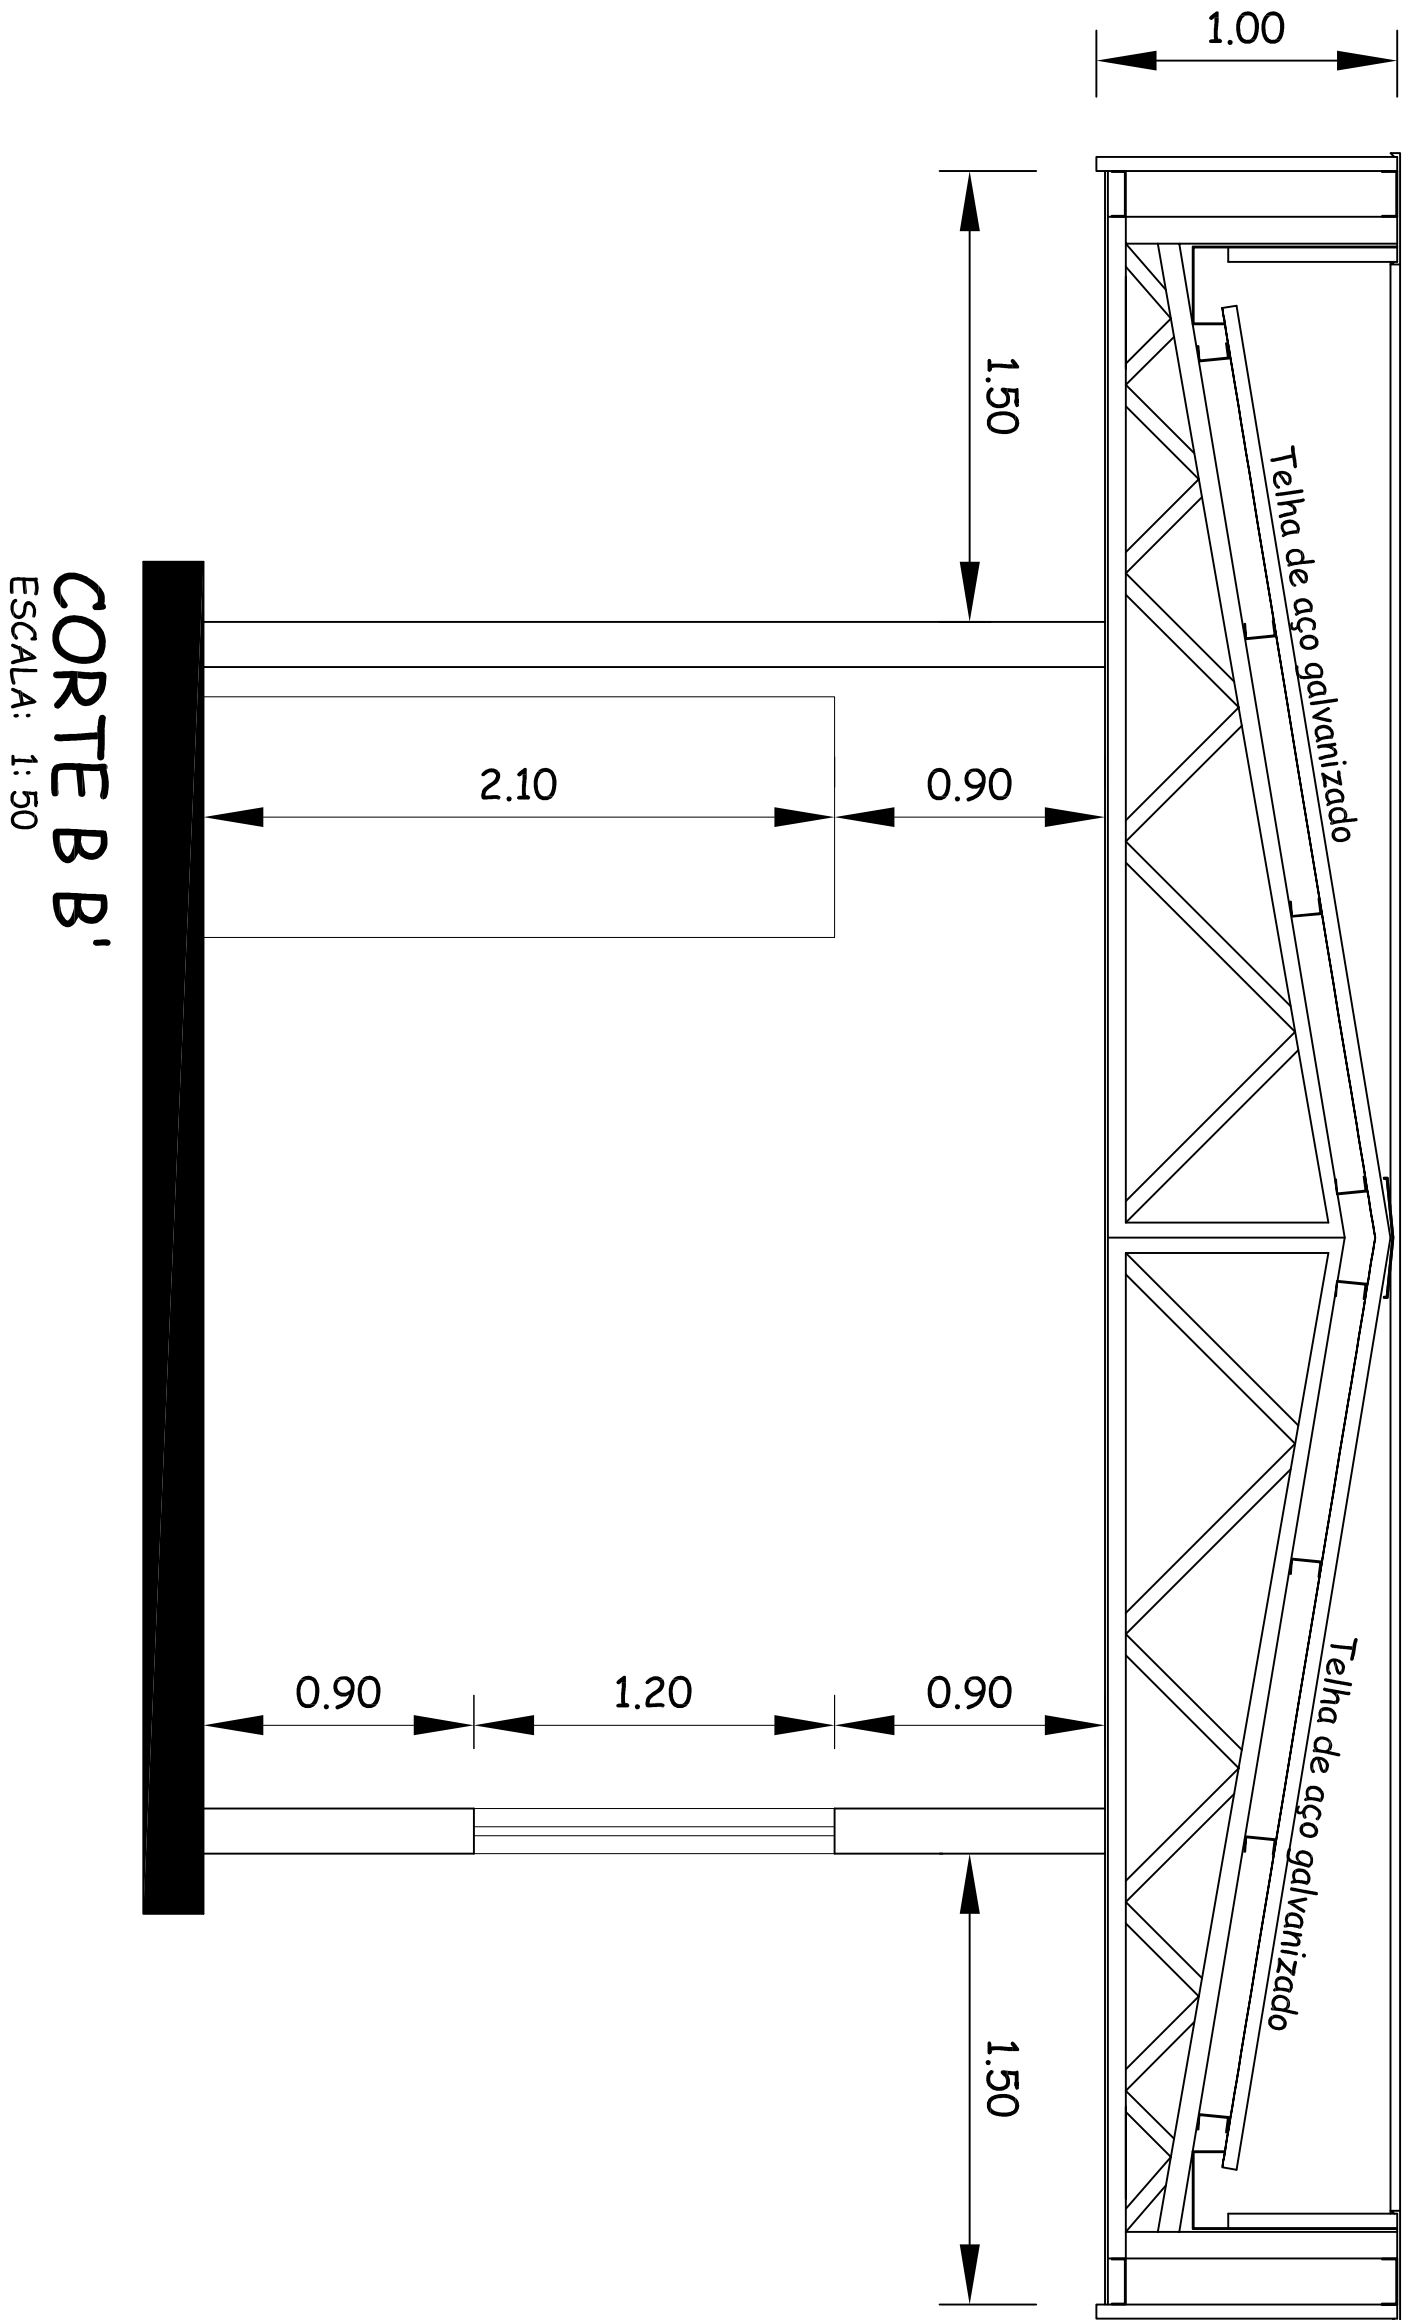


CORTE B B'

ESCALA: 1:50

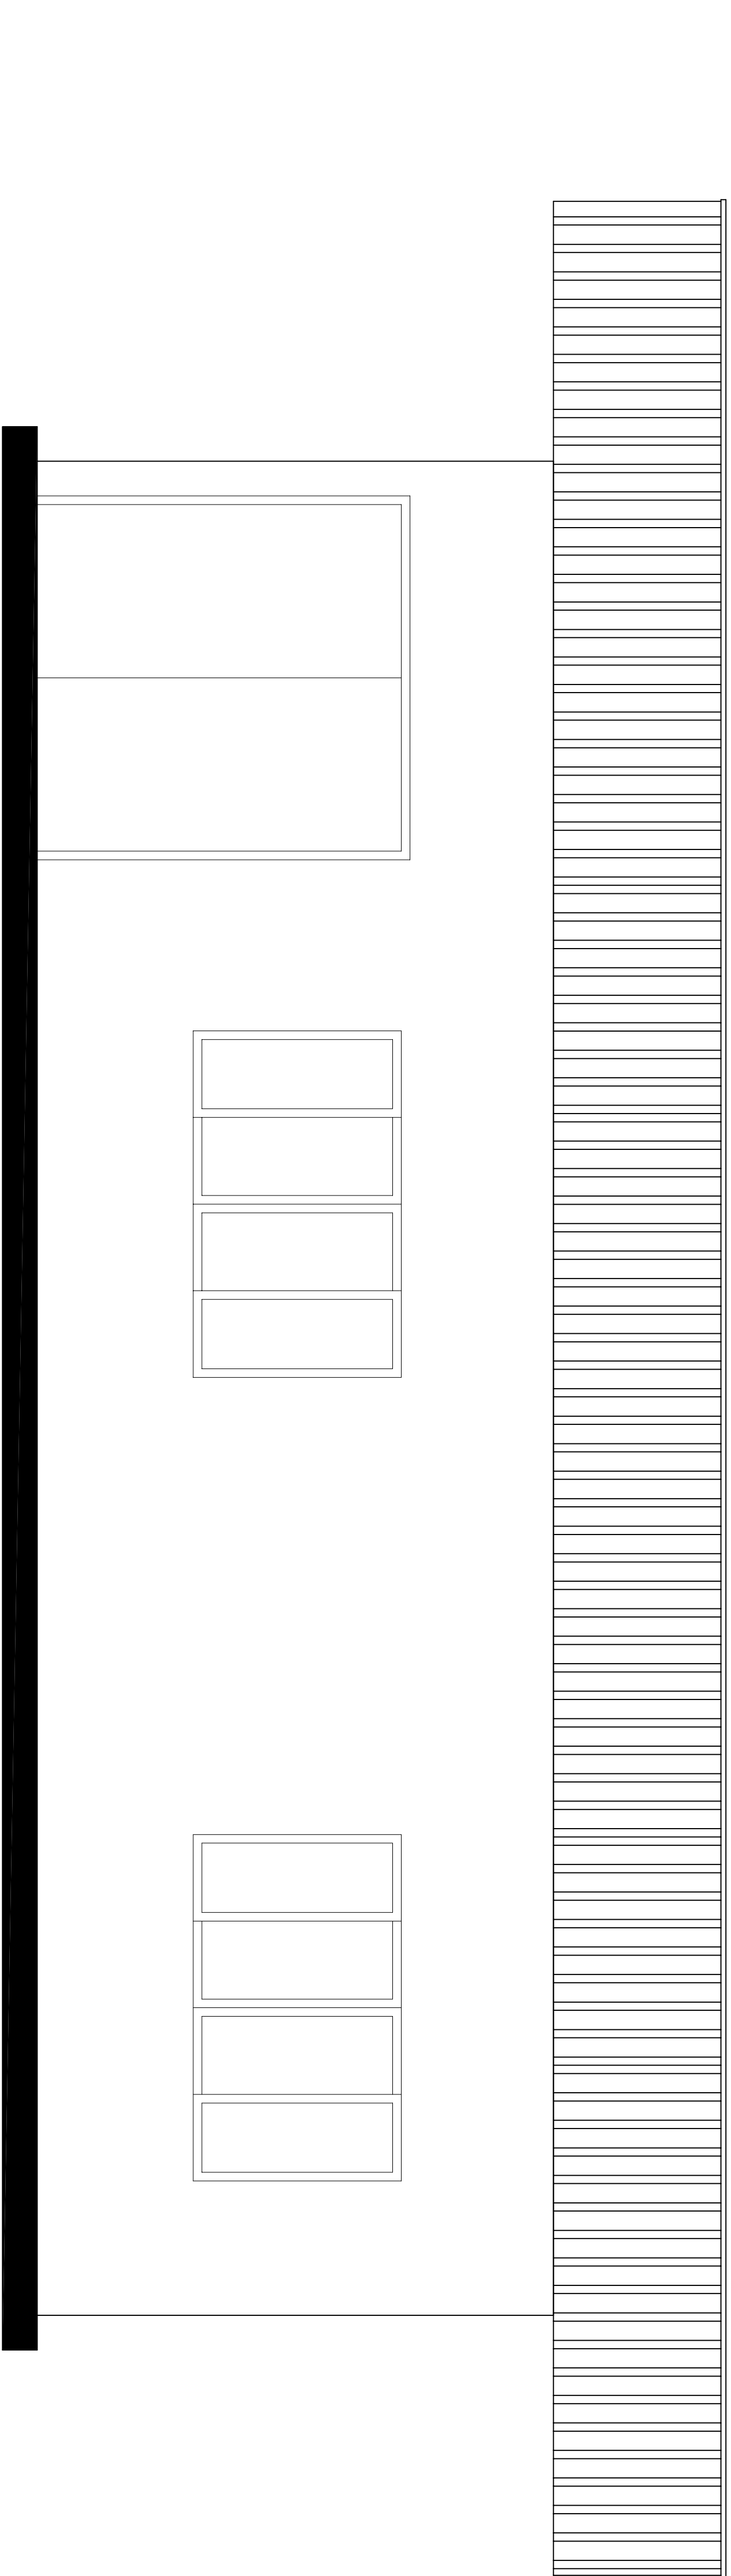


ELEVÇÃO

ESCALA: 1:50

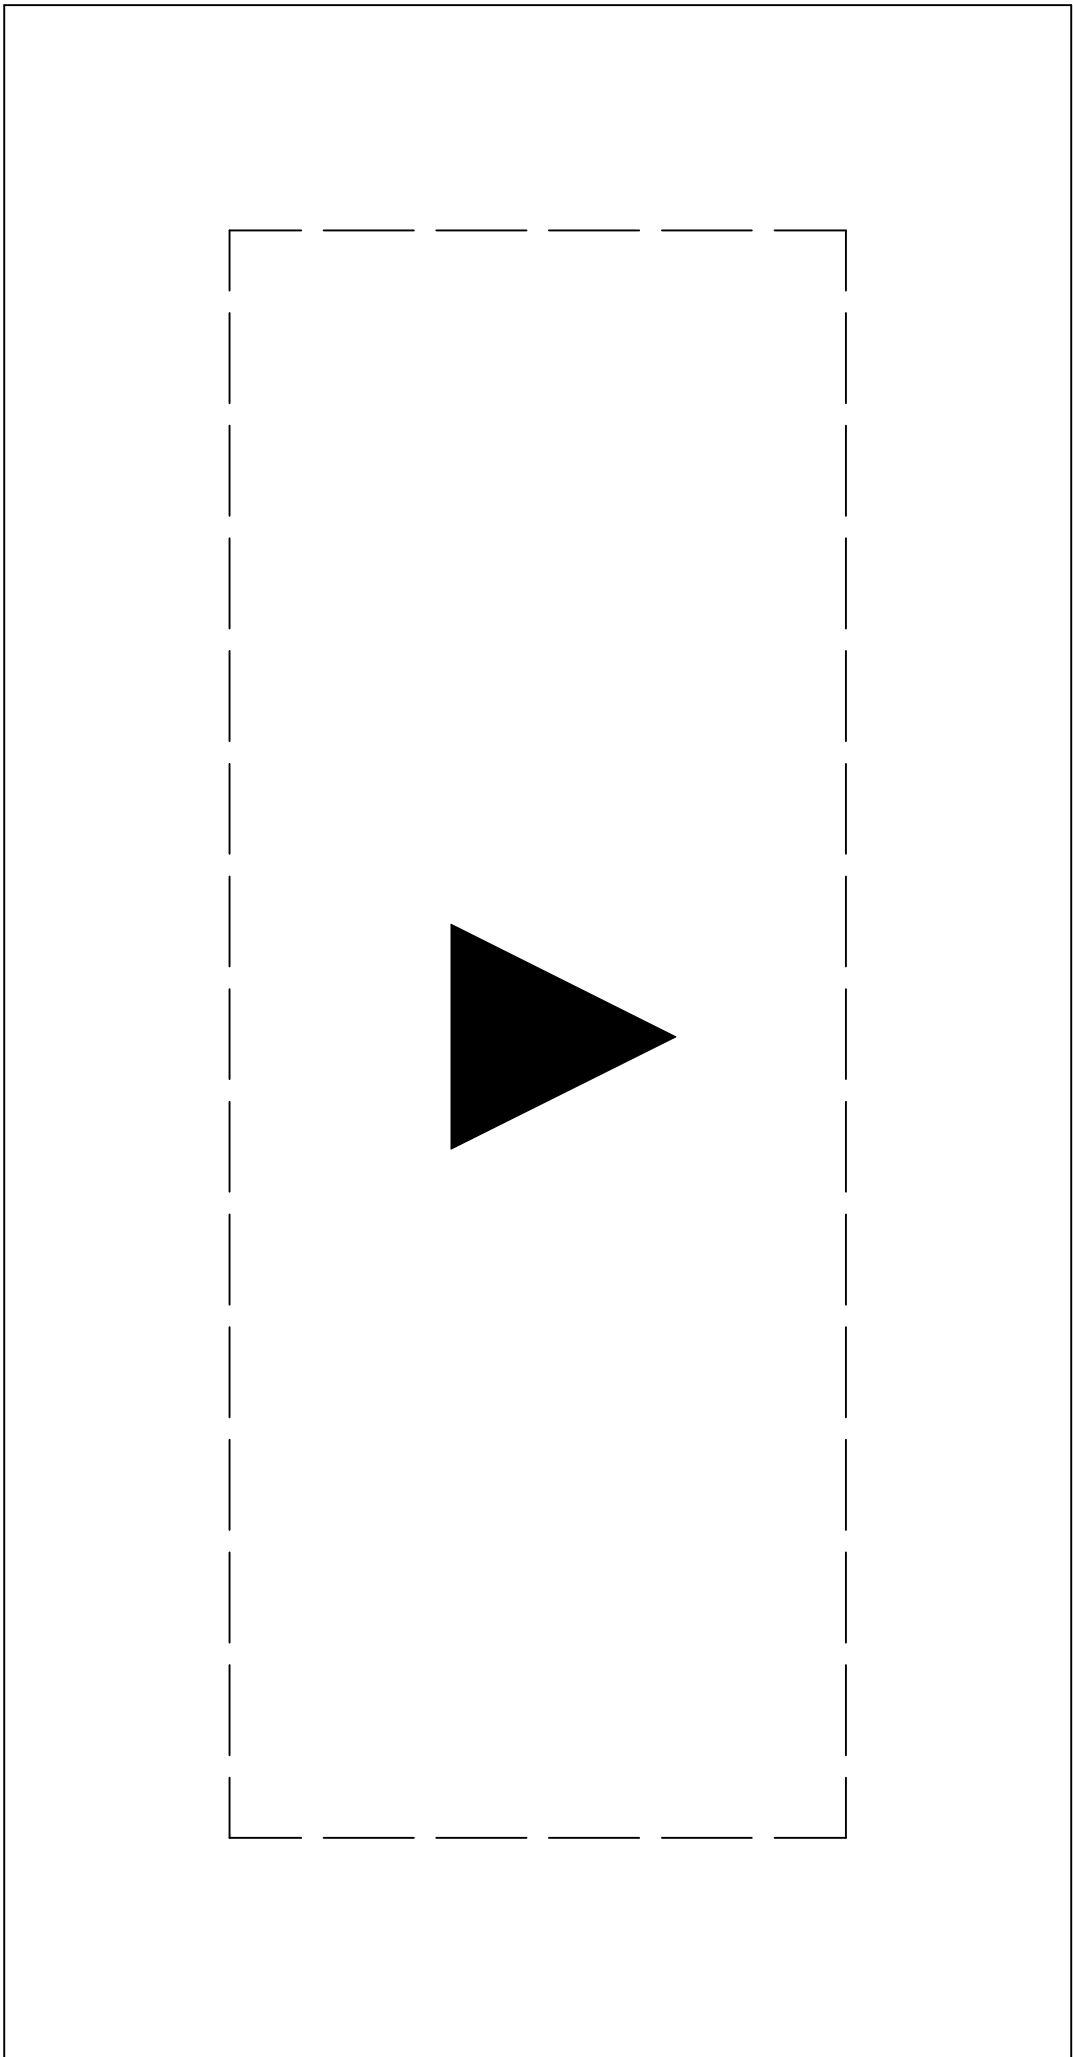

COBERTURA

ESCALA: 1:100

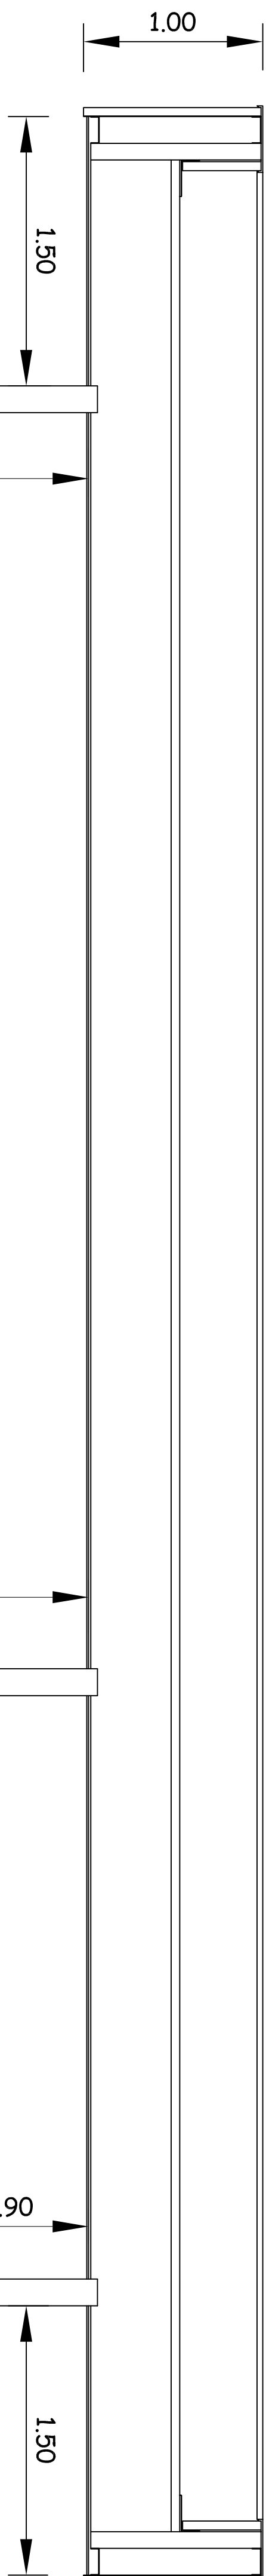


CORTE A A'

ESCALA: 1:50

ESCALA:		INDIC.				Este desenho e seu conteúdo são propriedade intelectual da INTECNIAL e não poderão ser copiados, reproduzidos, ampliados, revistos ou cedidos a terceiros, no todo ou em parte, sem a expressa autorização da INTECNIAL, inscrita no CNPJ nº 15.184.000/0001-11, sob o nº 5.184.000/0001-11, de 24.12.1986 e 9.610, de 19.02.1998.	
A2	DATA:	PROJ 27/12/2010		NOME:			
DES	27/12/2010	INTECNIAL					
APROV 27/12/2010		C. Camargo					



INTECNIAL

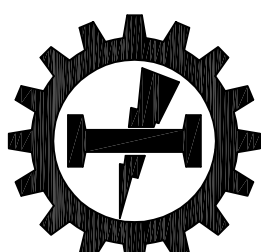

INTECNIAL®