



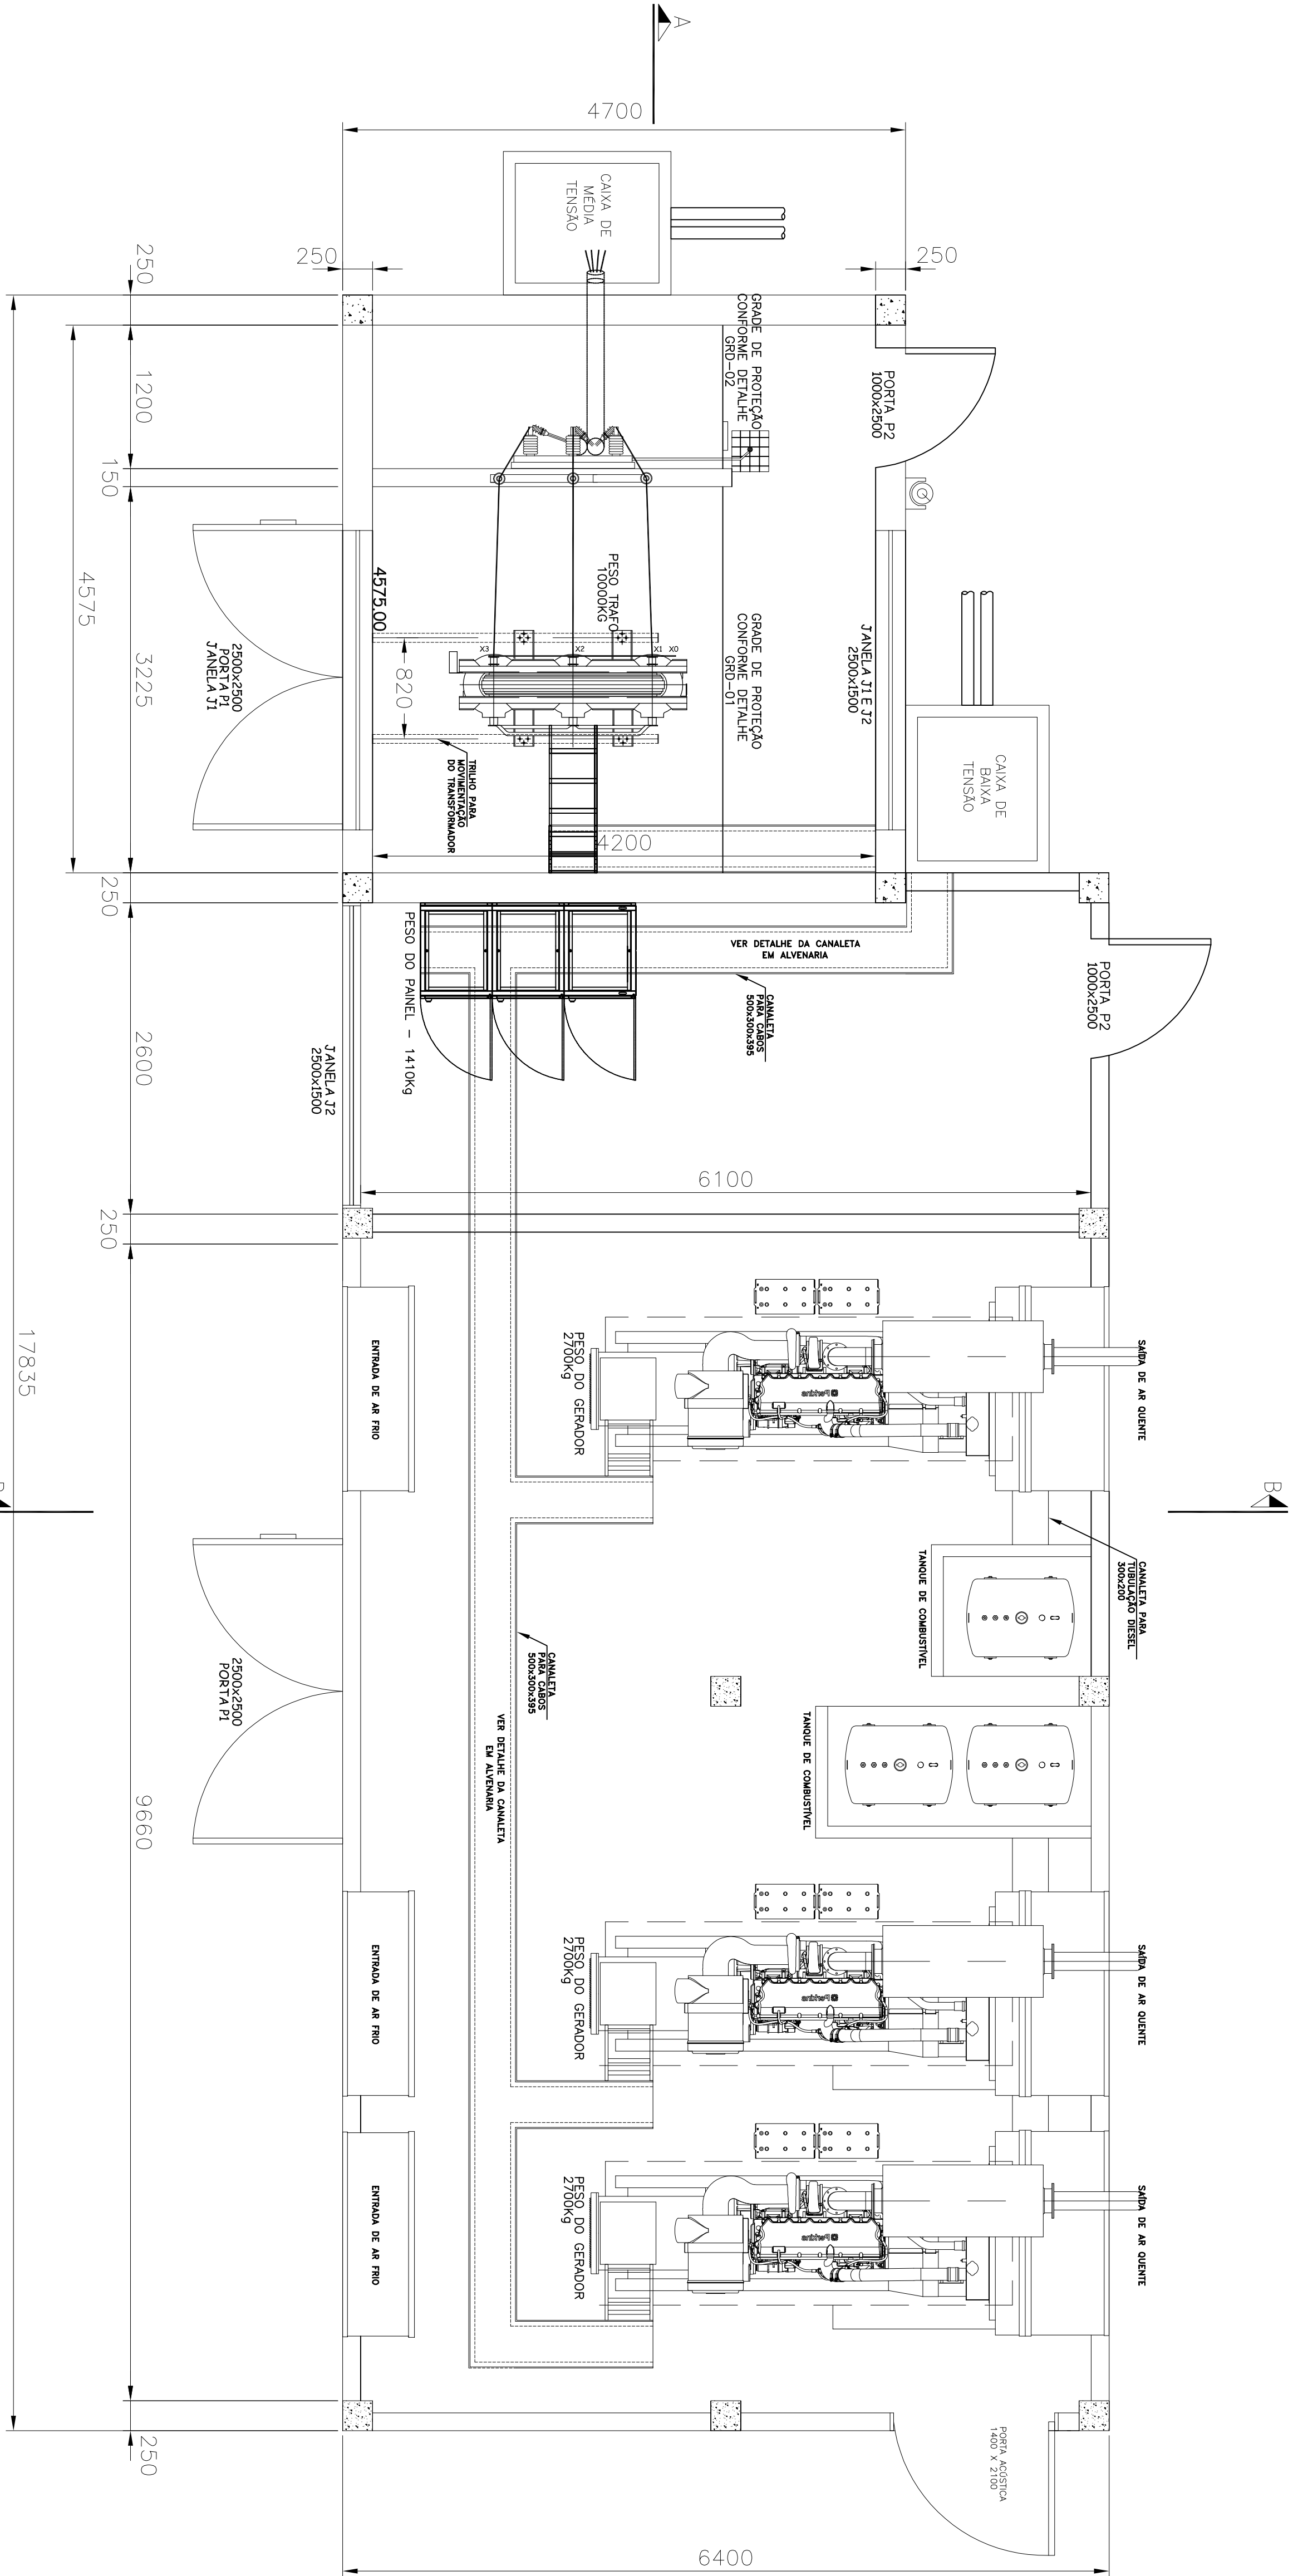

PLANTA BAIXA Subestação


ESCALA: 1:50

A: 107,09m²





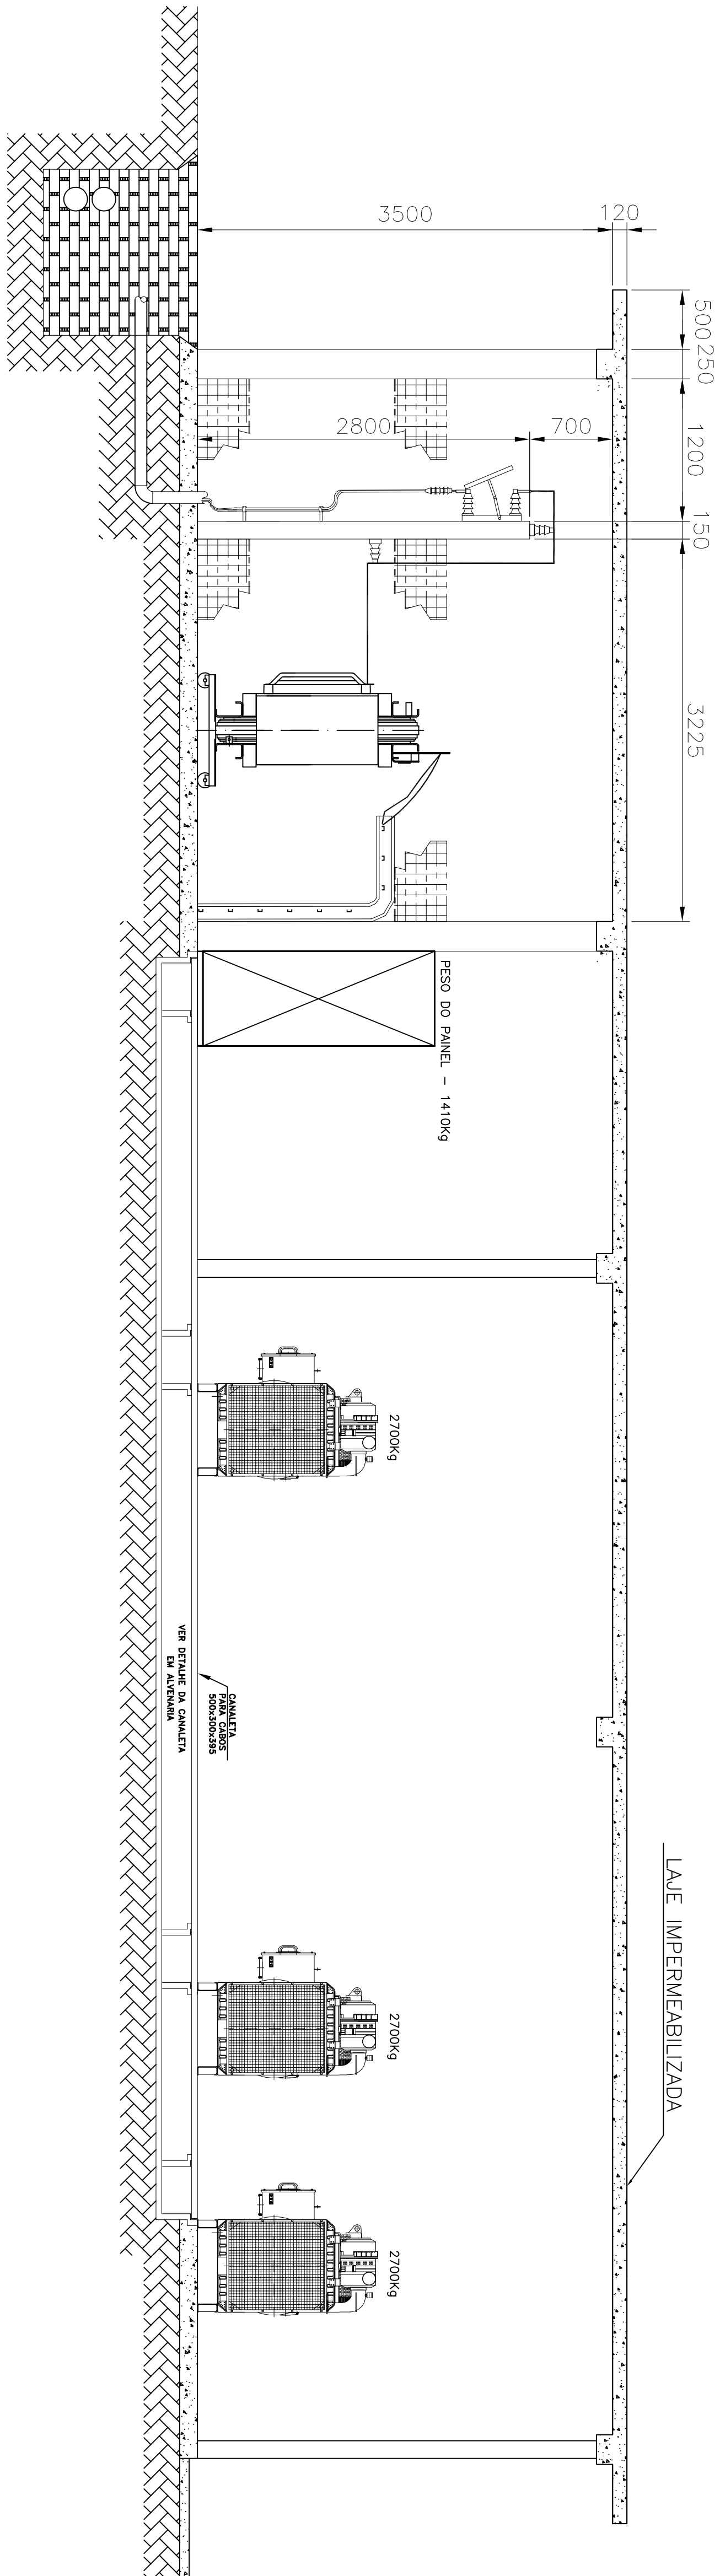


CORTE A-A

ESCALA: 1:50

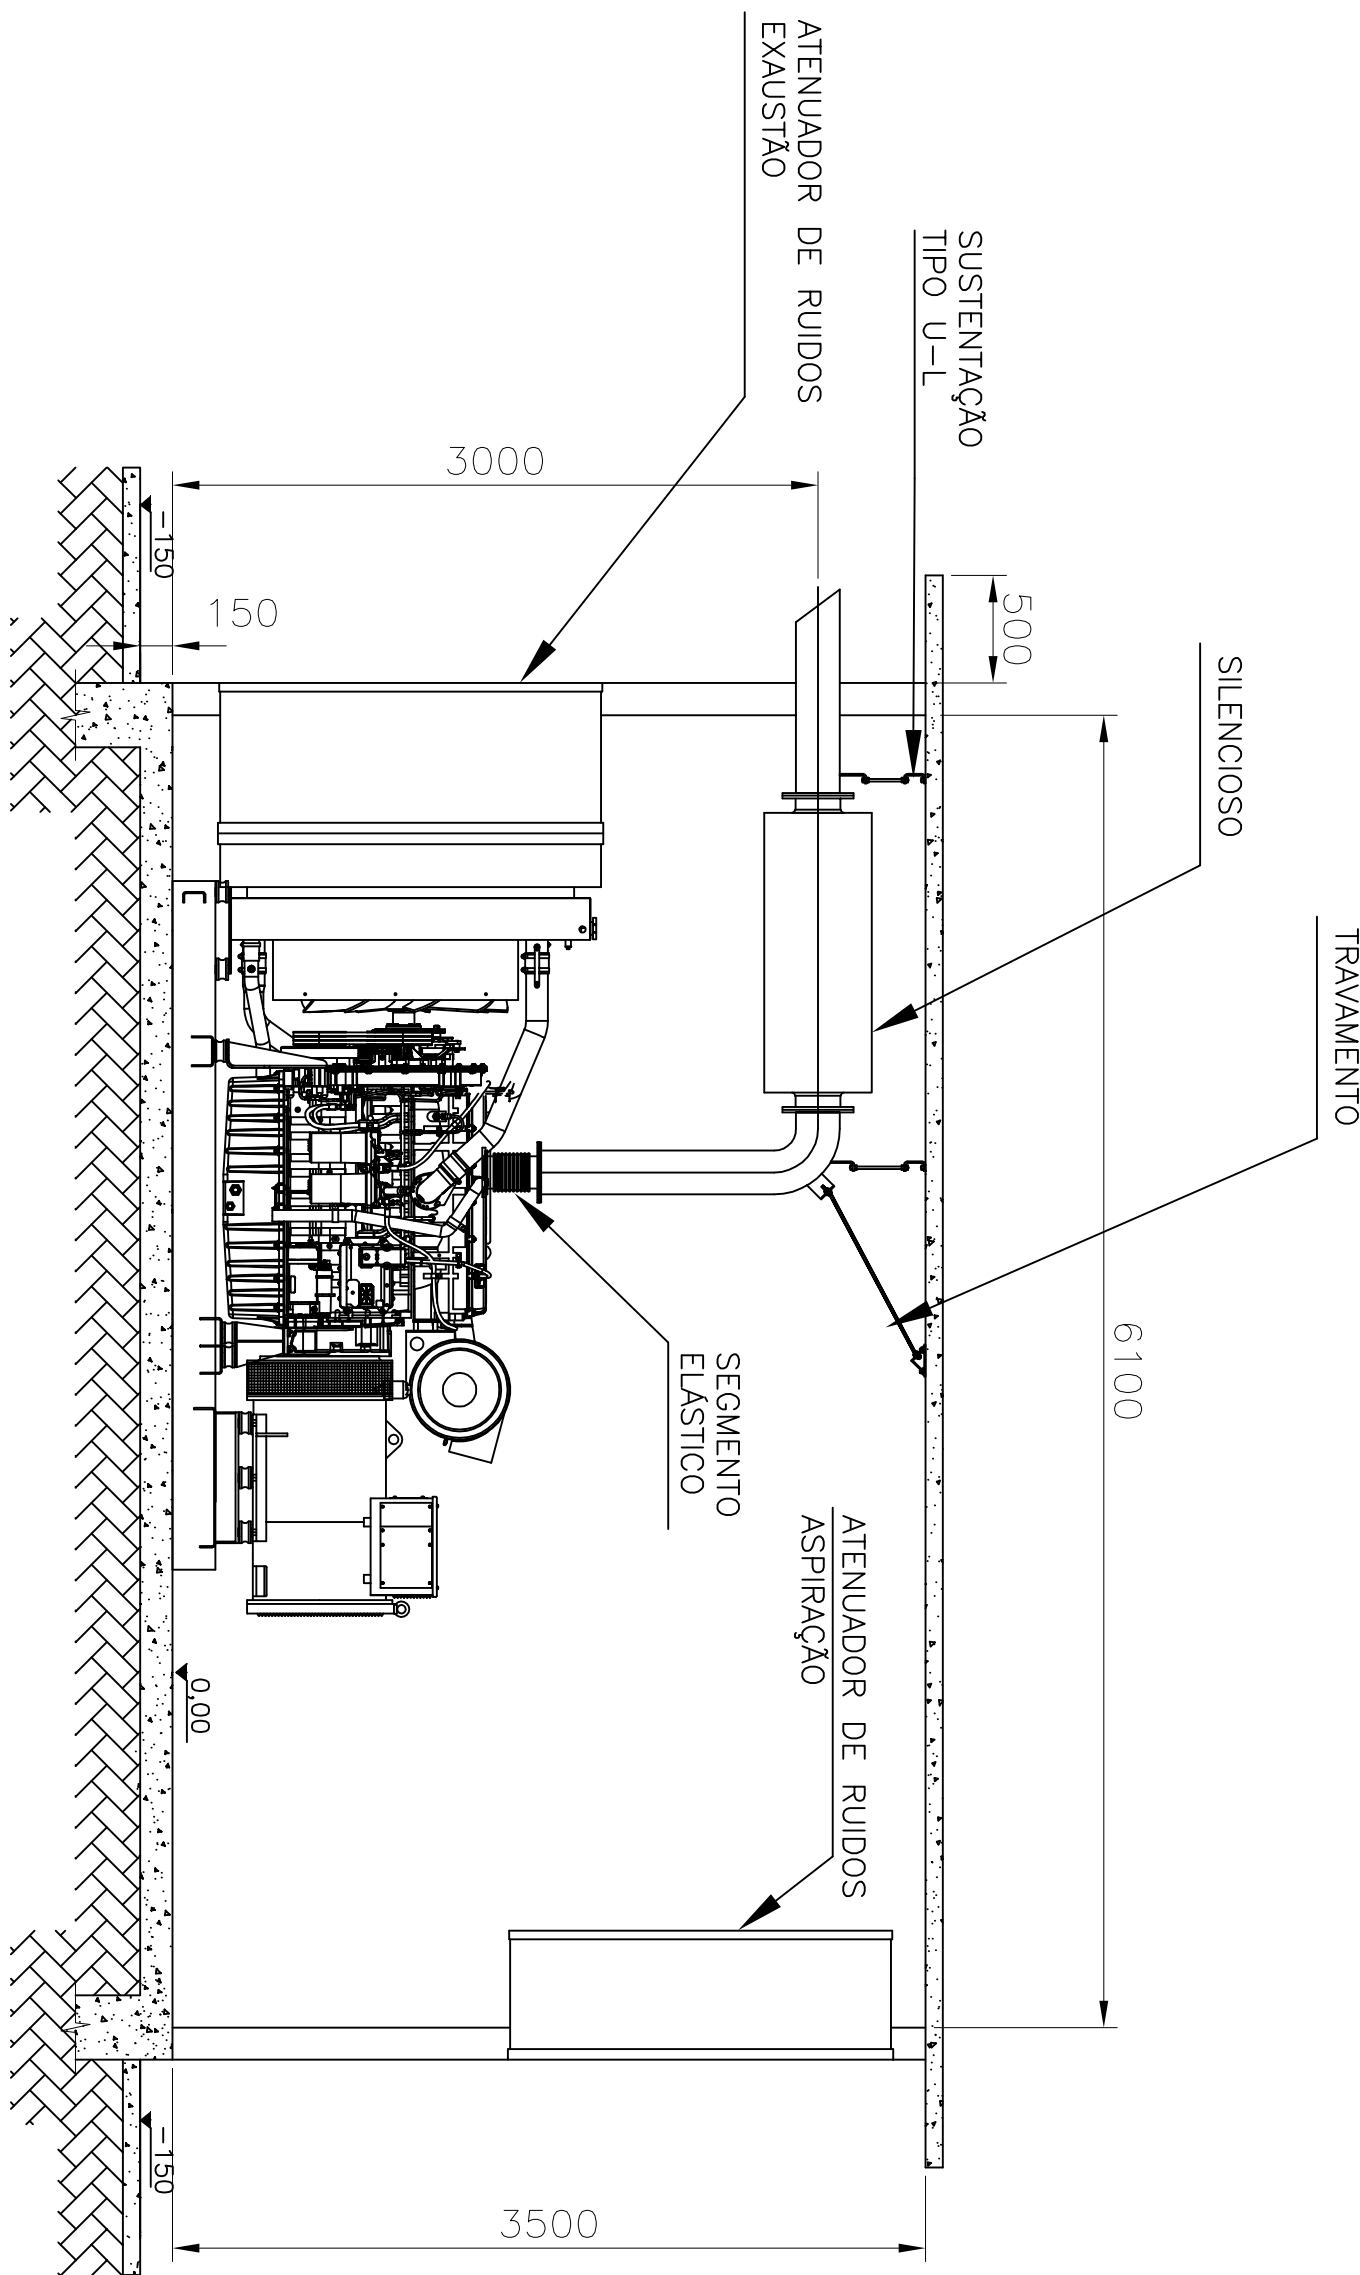




CORTE B-B

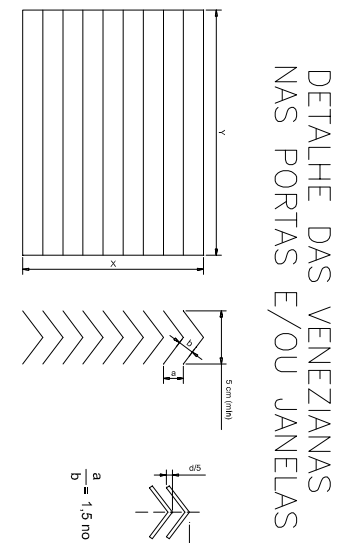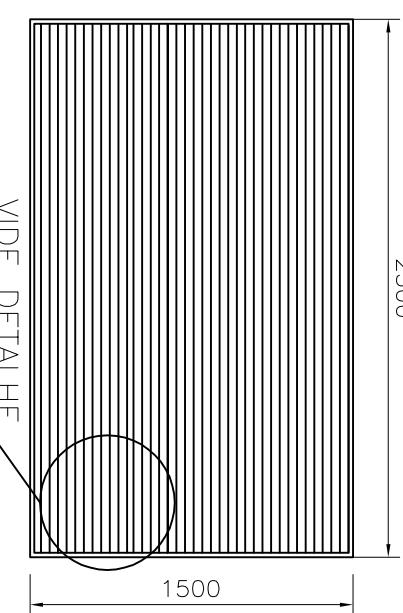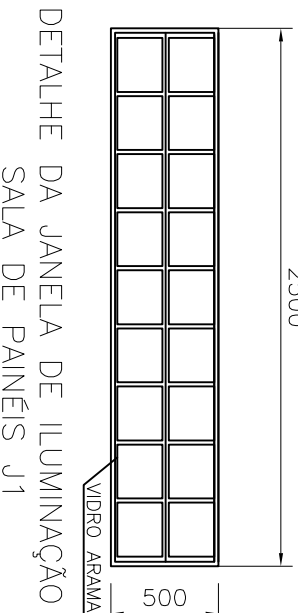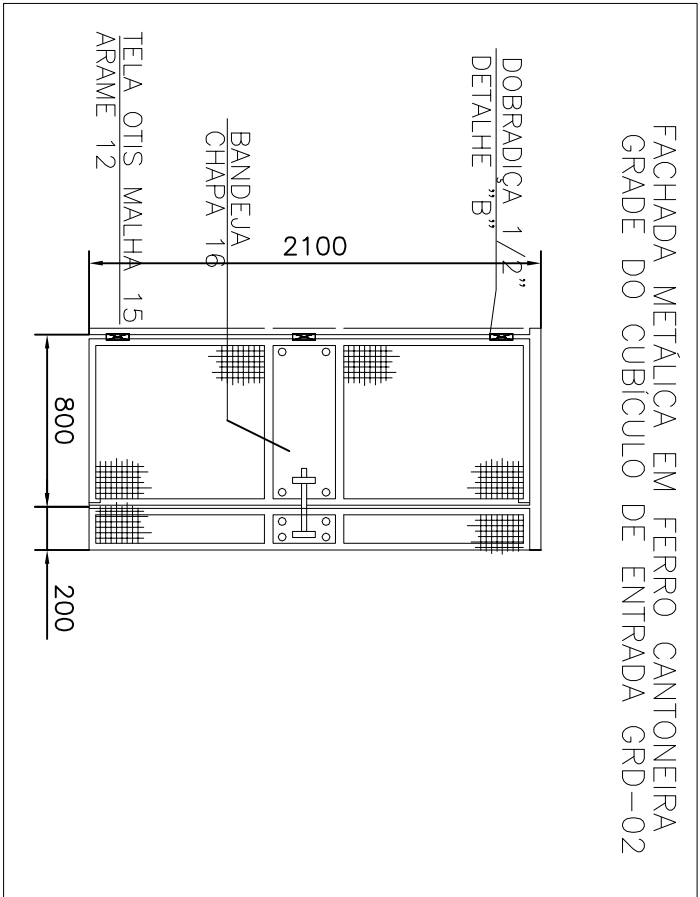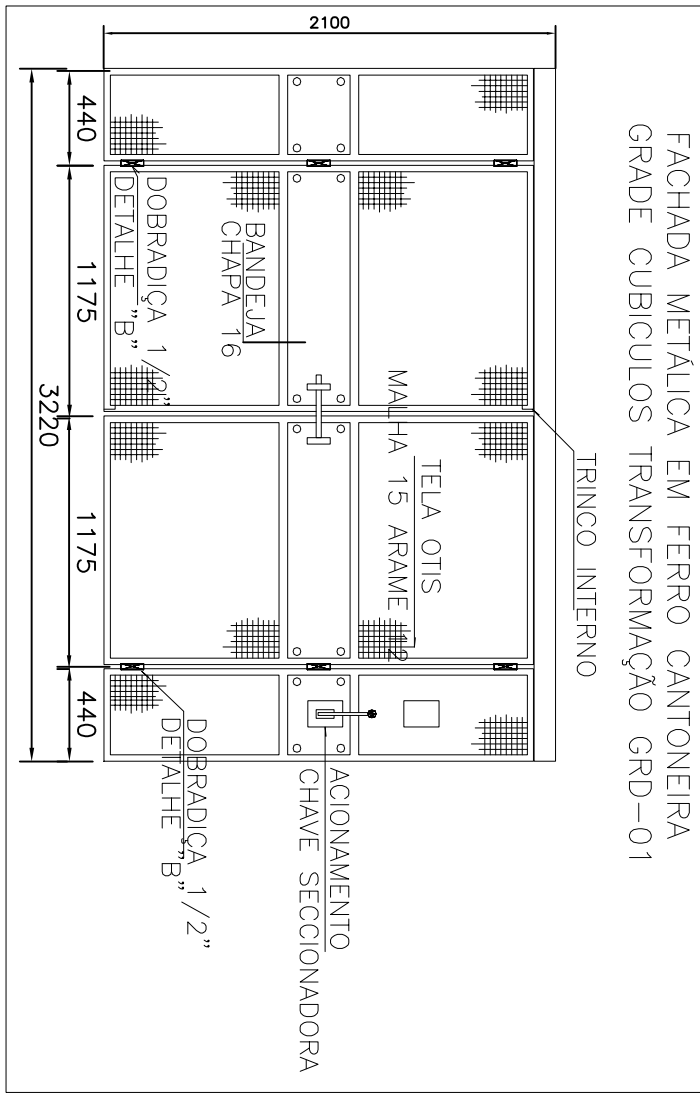

VERGA SUPERIOR

FACHADA METÁLICA

DET. A

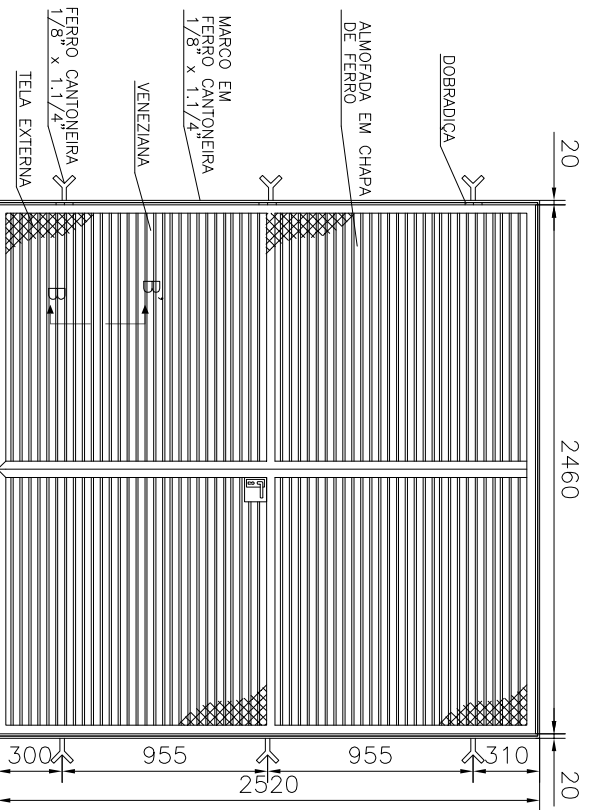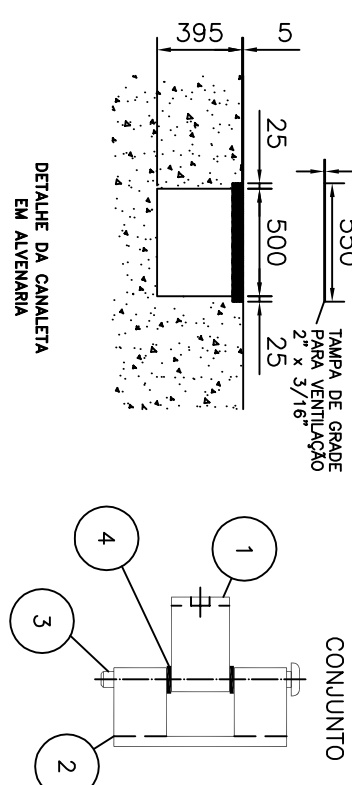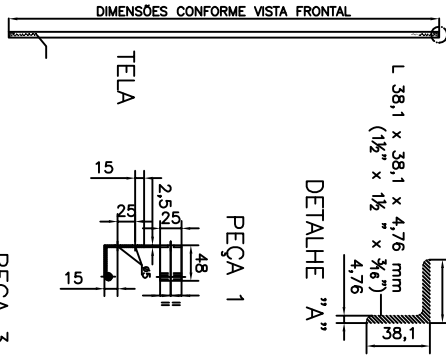

DETALHE DA PORTA METÁLICA P1

SALA DOS TRANSFORMADORES

COM VENTILADORA E DISPOSITIVO PARA CILINDRO

DETALHE DA PORTA METÁLICA ANTIFURTO P2

SALA DE ACESSO

(1000x2500mm)

INDIC.	DATA	NOTAS
AT	16/12/2017	INTECNIAL
PROJ	16/12/2017	O. Camargo
DES	16/12/2017	O. Camargo
APROV	16/12/2017	POTENCIAL



POTENCIAL BIODIESEL LTDA
PRÉDIO SUBESTAÇÃO/GERADORES
PLANTA BAIXA, CORTES E DETALHES

17 - POT SUB 00