

MUNICÍPIO DA LAPA ESTADO DO PARANÁ



Ofício nº 598

Lapa, 25 de Novembro de 2011.

Senhor Presidente:

Encaminho, para apreciação, Projeto de Lei nº 116/2011, que dispõe sobre a abertura de Crédito Adicional Especial.

Sem outro motivo, subscrevo-me,

João Renato Leal Afonso
29.11.11
João Renato Leal Afonso
Vereador - Presidente

Paulo César Fates Furiati
Paulo César Fates Furiati
Prefeito Municipal

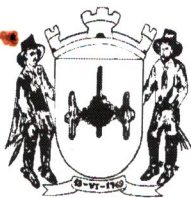
CÂMARA MUNICIPAL DA LAPA

Protocolo Nº: 1180 / 2011

29/11/2011 - 15:44

e
Responsável: INE

Exmo. Sr.
JOÃO RENATO LEAL AFONSO
DD. Presidente da Câmara Municipal
Nesta



MUNICÍPIO DA LAPA ESTADO DO PARANÁ



PROJETO DE LEI Nº 116, DE 24 DE NOVEMBRO DE 2011.

Súmula: Dispõe sobre a abertura de Crédito Adicional Especial.

O Prefeito Municipal da Lapa, Estado do Paraná, no uso de suas atribuições legais, apresenta à consideração da Câmara Municipal o seguinte Projeto de Lei:

Art. 1º - Fica o Poder Executivo Municipal, autorizado a abrir no Orçamento Geral do Município, um Crédito Adicional Especial no valor de R\$ 130.000,00 (Cento e Trinta Mil Reais), destinado a construção da Capela Mortuária de Mariental, e dentro da seguinte dotação:

06 – Secretaria de Gerência e Modernização Administrativa	
06.03 – Deptº Adm. de Serviços Gerais e Patrimônio	
04.122.0036.1.004 – Construção Capela Mortuária de Mariental	
4.4.90.51.00.00.00.1000 – Obras e Instalações.....	R\$ 130.000,00
TOTAL.....	R\$ 130.000,00

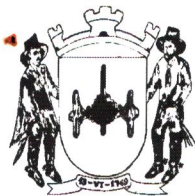
Art. 2º - Para cobertura do Crédito Autorizado no artigo anterior serão usados como recursos o provável excesso de arrecadação na fonte 1000.

TOTAL.....	R\$ 130.000,00
-------------------	-----------------------

Art. 3º - Esta Lei entra em vigor após sua publicação.

Edifício da Prefeitura Municipal de Lapa, em 24 de novembro de 2011.


Paulo César Fletes Furiati
Prefeito Municipal



MUNICÍPIO DA LAPA ESTADO DO PARANÁ



JUSTIFICATIVA DO PROJETO DE LEI Nº 116, DE 24 DE NOVEMBRO DE 2011.

Senhor Presidente, Senhores Vereadores:

Encaminho para apreciação dessa Câmara Municipal o presente Projeto de Lei que visa solicitar autorização para abertura de crédito adicional especial, destinado à construção da Capela Mortuária de Mariental.

A título de justificativa, anexo ao presente, o projeto e memorial descritivo da referida obra, sendo que mais explicações poderão ser prestadas pelos vereadores que representam aquele Distrito.

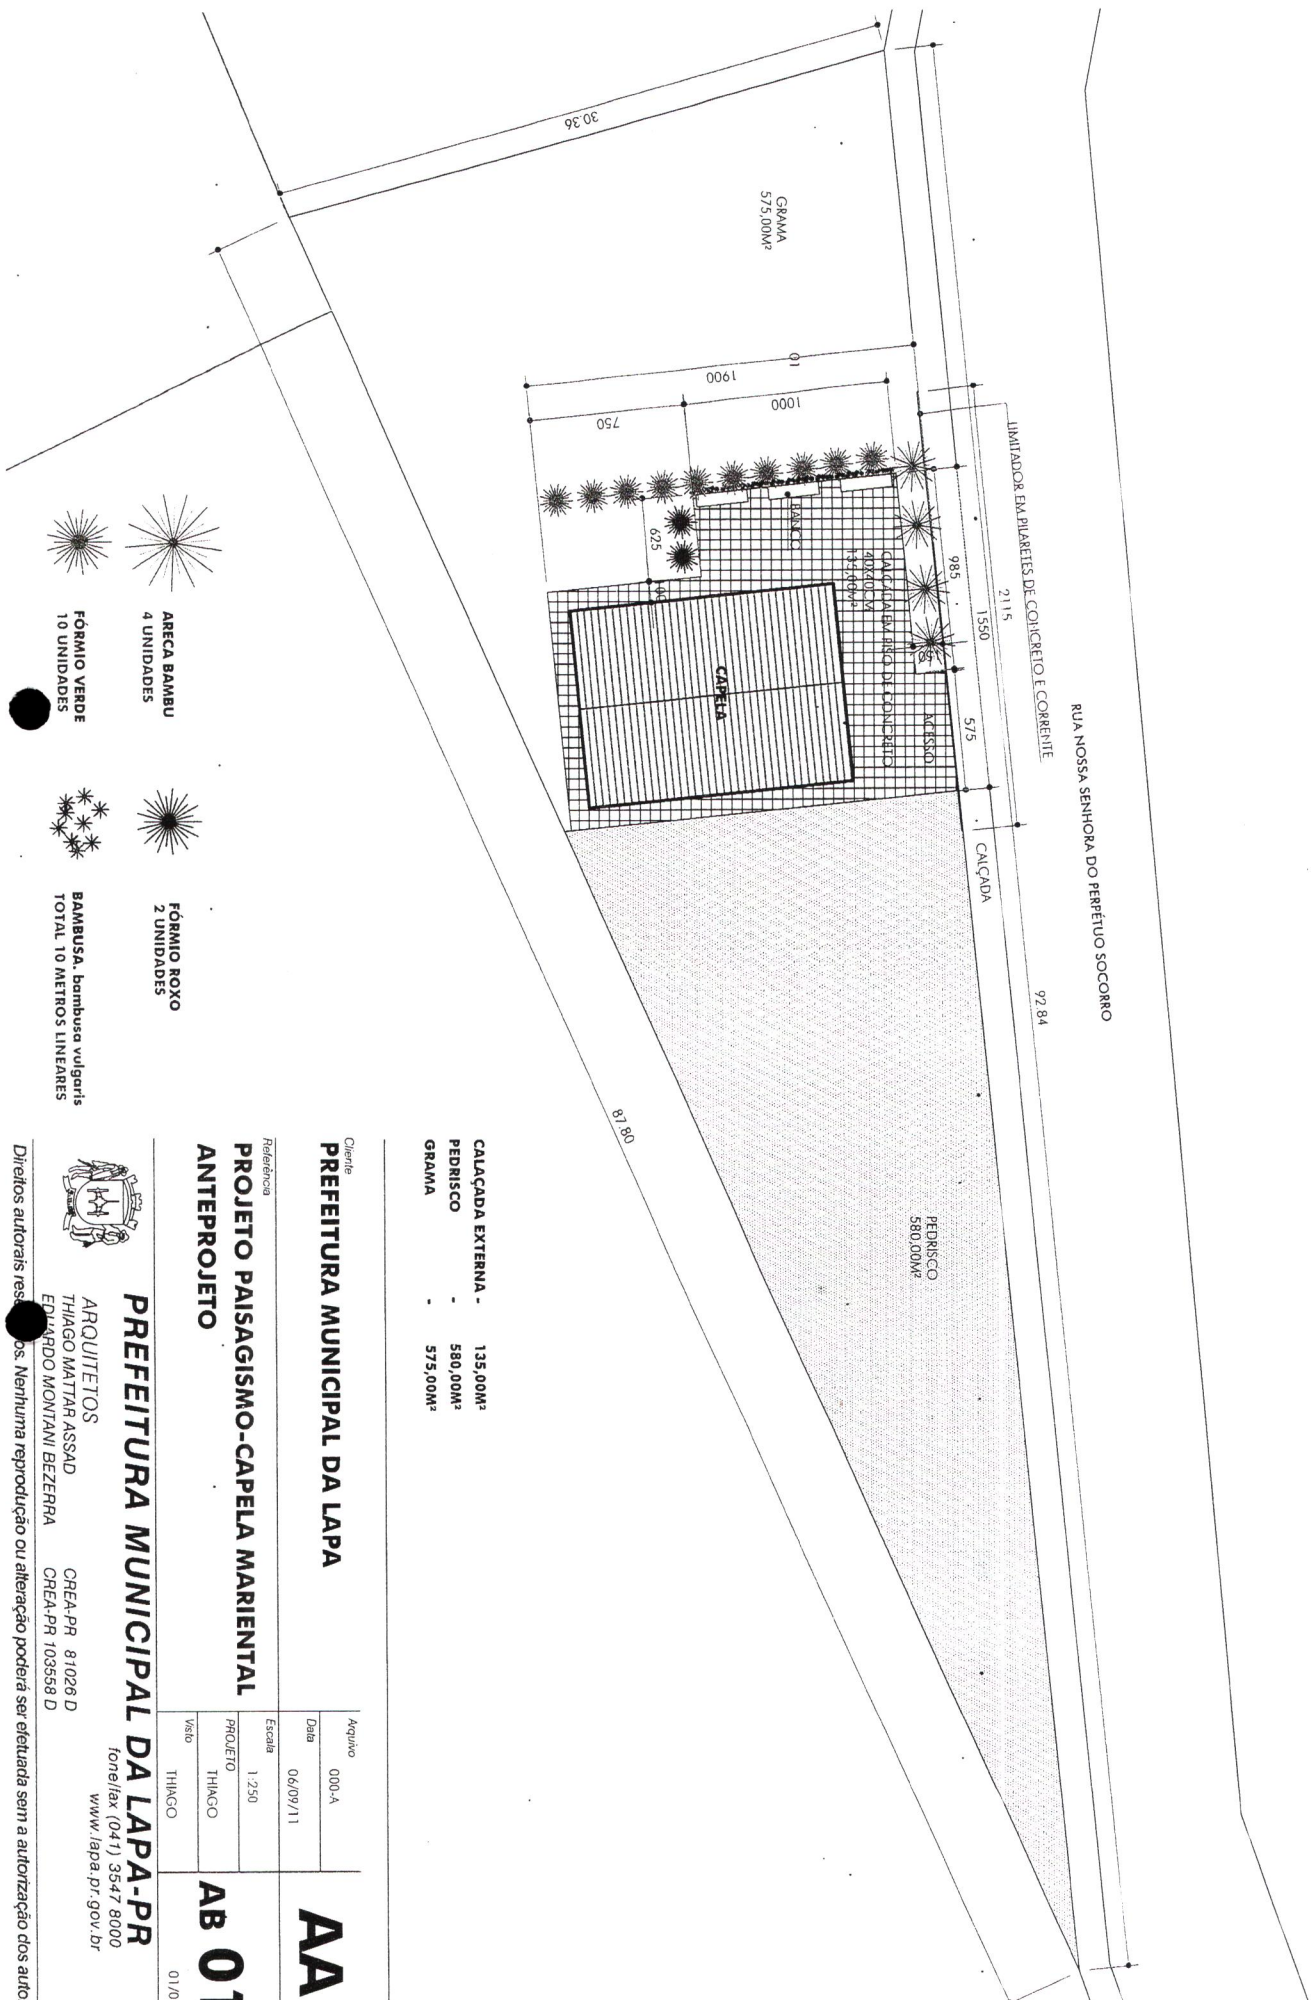
Esperando que o presente Projeto de Lei receba aprovação unânime dos Nobres Vereadores, antecipo os agradecimentos.

Edifício da Prefeitura Municipal de Lapa, em 24 de novembro de 2011.


Paulo César Fiates Furiati
Prefeito Municipal



FAVOII EUCRA MINHAN
Ao Secretário de Administração, Sr. JUCA



CALÇADA EXTERNA - 135,00M²
PEDRISCO - 580,00M²
GRAMMA - 575,00M²

Ciente
PREFEITURA MUNICIPAL DA LAPA

Referência
PROJETO PAISAGISMO-CAPELA MARIENTAL
ANTEPROJETO

PREFEITURA MUNICIPAL DA LAPA-PR



ARQUITETOS
THIAGO MONTANI ASSAD
EDUARDO MONTANI BEZERRA

CREA-PR 81026 D
CREA-PR 103558 D

fone/fax (041) 3547 8000
www.lapa.pr.gov.br

Direitos autorais reservados. Nenhuma reprodução ou alteração poderá ser efetuada sem a autorização dos autores.

AA

AB 01

Arquivo	000-A
Data	06/09/11
Escala	1:250
PROJETO	THIAGO
Visto	THIAGO

01/01



Município da Lapa Estado do Paraná

PLANILHA DE ORÇAMENTO

OBRA: CAPELA MORTUÁRIA

LOCAL: MARIENTAL

ÁREA: 123,50 m²

DATA: 24/10/11

ITEM	SERVIÇO	Quant.	Unid.	VALOR UNITÁRIO			VALOR TOTAL		TOTAL
				Material	Mão Obra	Total	Material	Mão Obra	
1.0	SERVIÇOS PRELIMINARES								
1.1	Placa da obra (2,00x1,00)m	1,00	ud	750,00	20,00	770,00	750,00	20,00	770,00
1.2	Locação da Obra	123,50	m²	2,21	3,31	5,52	272,94	408,79	681,72
	SUBTOTAL								1.451,72
2.0	INFRA ESTRUTURA								
2.1	Estacas broca Ø = 25 cm	126,00	m	30,34	13,13	43,47	3.822,84	1.654,38	5.477,22
2.2	Vigas de baldrame (20x25)cm	3,88	m³	1.207,50	287,50	1.495,00	4.685,10	1.115,50	5.800,60
	SUBTOTAL								11.277,82
3.0	ESTRUTURA								
3.1	Pilares em concreto armado	1,85	m³	1.207,50	517,50	1.725,00	2.233,88	957,38	3.191,25
3.2	Cintas de amarração	2,33	m³	1.207,50	517,50	1.725,00	2.813,48	1.205,78	4.019,25
3.3	Vergas	11,60	m	12,73	5,45	18,18	147,67	63,22	210,89
	SUBTOTAL								7.421,39
4.0	IMPERMEABILIZAÇÃO								
4.1	Impermeabilização de baldrame	77,55	m	1,88	4,38	6,26	145,79	339,67	485,46
	SUBTOTAL								485,46
5.0	ALVENARIA								
5.1	Alvenaria de tijolos	198,93	m²	39,41	16,89	56,30	7.839,83	3.359,93	11.199,76
	SUBTOTAL								11.199,76
6.0	REVESTIMENTO								
6.1	Chapisco	397,86	m²	2,88	1,73	4,61	1.145,84	688,30	1.834,13
6.2	Emboço	397,86	m²	14,34	6,14	20,48	5.705,31	2.442,86	8.148,17
6.3	Reboco	361,98	m²	4,81	7,21	12,02	1.741,12	2.609,88	4.351,00
6.4	Azulejo	35,88	m²	29,90	17,25	47,15	1.072,81	618,93	1.691,74
	SUBTOTAL								16.025,05
7.0	PISOS								
7.1	Aterro apiloado	37,05	m³	14,46	21,44	35,89	535,58	794,20	1.329,78
7.2	Lastro de brita	3,69	m³	74,75	5,75	80,50	275,83	21,22	297,05
7.3	Lastro em concreto simples	6,17	m³	474,38	108,16	582,53	2.926,89	667,33	3.594,23
7.4	Piso cerâmico PEI-5	109,12	m²	29,90	17,25	47,15	3.262,69	1.882,32	5.145,01
7.5	Rodapé cerâmico	59,85	m	8,05	5,75	13,80	481,79	344,14	825,93
	SUBTOTAL								11.191,99



MUNICÍPIO DA LAPA
ESTADO DO PARANÁ

CRONOGRAMA

OBRA: Construção da Capela Mortuária
LOCAL: Mariental
ÁREA: 123,50 m²
DATA: 24/10/11

ITEM	SERVIÇO	MESES DE EXECUÇÃO				TOTAL	%
		1º	2º	3º	4º		
1.0	Serviços Preliminares	1.451,72				1.451,72	1,13%
2.0	Infra Estrutura	11.277,82				11.277,82	8,77%
3.0	Estrutura	7.421,39				7.421,39	5,77%
4.0	Impermeabilização	485,46				485,46	0,38%
5.0	Alvenaria		11.199,76			11.199,76	8,71%
6.0	Revestimento		8.012,52	8.012,53		16.025,05	12,46%
7.0	Pisos		3.730,67	3.730,66		11.191,99	8,70%
8.0	Cobertura		8.871,16	8.871,17		17.742,33	13,79%
9.0	Forro e Beiral			7.921,10	7.921,09	15.842,19	12,32%
10.0	Instalação Elétrica				5.143,95	5.143,95	4,00%
11.0	Instalação Hidrossanitária		1.545,46	1.545,46	2.060,61	5.151,53	4,01%
12.0	Esquadrias de Madeira			1.155,75	1.155,75	2.311,50	1,80%
13.0	Esquadrias Metálicas			1.380,00	1.380,00	2.760,00	2,15%
14.0	Vidros				577,44	577,44	0,45%
15.0	Prevenção Contra Incêndio				361,94	361,94	0,28%
16.0	Pintura				8.834,81	8.834,81	6,87%
17.0	Limpeza				355,06	355,06	0,28%
18.0	Serviços Externos			3.146,85	7.342,65	10.489,50	8,16%
	TOTAL	20.636,39	33.359,57	35.763,52	38.863,96	128.623,44	100,00%

ANTEPROJETO DE LEI Nº 116/2011

Autor: Executivo Municipal.

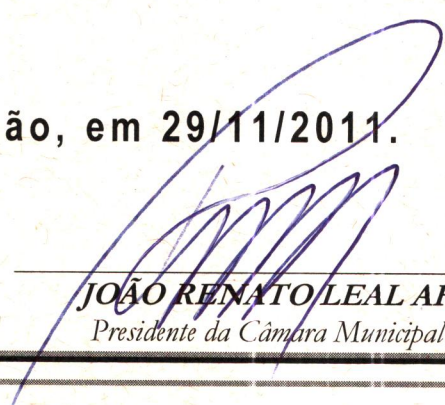
Súmula: Dispõe sobre a abertura de Crédito Adicional Especial.

Protocolado na Secretaria no Dia 29/11/2011.

Apresentado em Expediente do Dia 29/11/2011.

À COMISSÃO DE

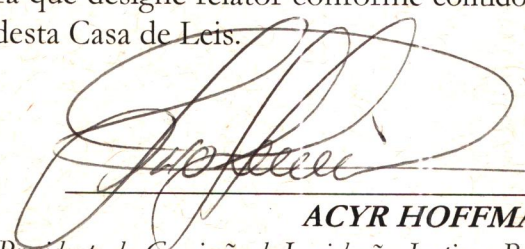
Legislação, Justiça e Redação, em 29/11/2011.


JOÃO RENATO LEAL AFONSO
Presidente da Câmara Municipal da Lapa

RECEBIMENTO PELA COMISSÃO

O Presidente da Comissão de **Legislação, Justiça e Redação**, no uso de suas prerrogativas regimentais RECEBE nesta data a proposição acima citada ciente de que terá prazo de 02 (dois) dias úteis para que designe relator conforme contido no § 2º do Artigo 56 do Regimento Interno, desta Casa de Leis.

LAPA em 29/11/2011


ACYR HOFFMANN
Presidente da Comissão de Legislação, Justiça e Redação

COMISSÃO DE LEGISLAÇÃO, JUSTIÇA E REDAÇÃO
PRESIDENTE – ACYR HOFFMANN
CARLOS ALBERTO HAMMERSCHMIDT
JOSÉ FRANCISCO HOFFMANN

ANTEPROJETO DE LEI N° 116/2011

Autor: Executivo Municipal.

Súmula: Dispõe sobre a abertura de Crédito Adicional Especial.

Protocolado na Secretaria no Dia 29/11/2011.

Apresentado em Expediente do Dia 29/11/2011.

SUBSTITUIÇÃO DE MEMBRO

O Presidente da Comissão de **Legislação, Justiça e Redação** em conformidade com o que determina o Artigo 20, parágrafo 3º, do Regimento Interno desta Casa de Leis, designa o Vereador _____, para compor a referida Comissão, na tramitação do anteprojeto de Lei n° ____/2011.

Designo para relatar sobre a matéria o Vereador

Em ____/____/2011

Carlinhos

ACYR HOFFMANN

ACYR HOFFMANN

Presidente da Comissão de Legislação, Justiça e Redação

RECEBIMENTO DO RELATOR

Recebi o projeto em 29/11/2011

Relator

Relator

COMISSÃO DE LEGISLAÇÃO, JUSTIÇA E REDAÇÃO

PRESIDENTE – ACYR HOFFMANN

CARLOS ALBERTO HAMMERSCHMIDT

JOSÉ FRANCISCO HOFFMANN

ANTEPROJETO DE LEI N° 116/2011

Autor: Executivo Municipal.

Súmula: Dispõe sobre a abertura de Crédito Adicional Especial.

Protocolado na Secretaria no Dia 29/11/2011.

Apresentado em Expediente do Dia 29/11/2011.

À COMISSÃO DE

Economia, Finanças e Orçamento, em 29/11/2011.

JOÃO RENATO LEAL AFONSO
Presidente da Câmara Municipal da Lapa

RECEBIMENTO PELA COMISSÃO

O Presidente da Comissão de **Economia, Finanças e Orçamento**, no uso de suas prerrogativas regimentais RECEBE nesta data a proposição acima citada ciente de que terá prazo de 02 (dois) dias úteis para que designe relator conforme contido no § 2º do Artigo 56 do Regimento Interno, desta Casa de Leis.

LAPA em 29/11/2011

WILMAR JOSÉ HORNING
Presidente da Comissão de Economia, Finanças e Orçamento

COMISSÃO DE ECONOMIA, FINANÇAS E ORÇAMENTO
PRESIDENTE – WILMAR JOSÉ HORNING
CASTURINA COLTZ BOSCH HENDRIKX
JOÃO CARLOS LEONARDI FILHO

ANTEPROJETO DE LEI N° 116/2011

Autor: Executivo Municipal.

Súmula: Dispõe sobre a abertura de Crédito Adicional Especial.

Protocolado na Secretaria no Dia 29/11/2011.

Apresentado em Expediente do Dia 29/11/2011.

SUBSTITUIÇÃO DE MEMBRO

O Presidente da Comissão de **Economia, Finanças e Orçamento** em conformidade com o que determina o Artigo 20, parágrafo 3º, do Regimento Interno desta Casa de Leis, designa o Vereador _____, para compor a referida Comissão, na tramitação do anteprojeto de Lei nº ____/2011.

Designo para relatar sobre a matéria o Vereador

Em 29/11/2011

WILMAR JOSÉ HORNING
WILMAR JOSÉ HORNING
Presidente da Comissão de Economia, Finanças e Orçamento

RECEBIMENTO DO RELATOR

Recebi o projeto em 29/11/2011

WILMAR JOSÉ HORNING
Relator

COMISSÃO DE ECONOMIA, FINANÇAS E ORÇAMENTO
PRESIDENTE – WILMAR JOSÉ HORNING
CASTURINA COLTZ BOSCH HENDRIKX
JOÃO CARLOS LEONARDI FILHO

PARECER

Projeto de Lei nº 116/2011

Sumula: Dispõe sobre a Abertura de Crédito Adicional Especial.

Vem para análise dessa assessoria o Projeto de Lei nº 116/2011, de autoria do Executivo Municipal, o qual tem por objeto uma abertura de Crédito Adicional Especial até o limite de R\$ 130.000,00 (cento e trinta mil reais), o qual, segundo a justificativa será utilizado para a construção da Capela Mortuária na Colônia Mariental.

O suporte Constitucional é extraído do inciso V, do artigo 167, o qual diz que:

“Art. 167 – São vedados;

(...)

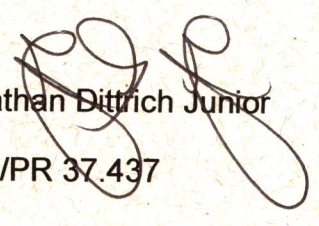
V – a abertura de crédito suplementar ou especial sem a prévia autorização legislativa e sem a indicação dos recursos correspondentes”.

De acordo com o art. 2º do respectivo Projeto de Lei, para a cobertura do crédito a ser autorizado serão usados como recurso o provável excesso de arrecadação da fonte 1000.

Isto posto, tem-se que o Projeto de Lei ora apresentado atende as normas jurídicas, podendo o mesmo ter o seu regular prosseguimento nesta Casa de Leis com a deliberação pelo Douto Plenário.

É o parecer.

Poder Legislativo Municipal em 01 de dezembro de 2011.



Jonathan Dittrich Junior

OAB/PR 37.437

PARECER

Projeto de Lei nº 116/2011

Sumula: Dispõe sobre a Abertura de Crédito Adicional Especial.

Vem para análise dessa Comissão o Projeto de lei nº 116/2011, de autoria do Executivo Municipal, o qual tem por objeto uma abertura de Crédito Adicional Especial até o limite de R\$ 130.000,00 (cento e trinta mil reais).

Pela justificativa apresentada e anexada junto ao Projeto, seu autor demonstra que o mesmo será utilizado para a construção da capela mortuária de mariental.

O suporte Constitucional é extraído do inciso V, do artigo 167, o qual diz que:

“Art. 167 – São vedados;

(...)

V – a abertura de crédito suplementar ou especial sem a prévia autorização legislativa e sem a indicação dos recursos correspondentes”.

De acordo com o art. 2º do respectivo Projeto de Lei, para a cobertura do crédito a ser autorizado serão usados como recurso o provável excesso de arrecadação da fonte 1000.

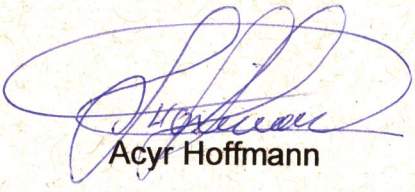
Isto posto, tem-se que o Projeto de Lei ora apresentado atende as normas jurídicas, não havendo nenhum óbice ao prosseguimento do presente, razão pela qual esta Comissão é **favorável** ao mesmo.

É o parecer.

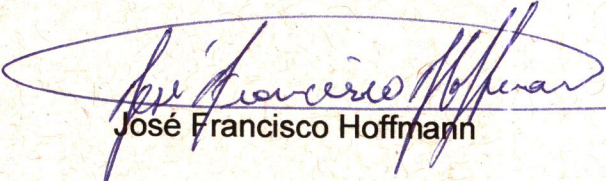
Poder Legislativo Municipal em 30 de novembro de 2011.


Carlos Alberto Hammerschmidt

Relator


Acyr Hoffmann

Presidente


José Francisco Hoffmann

Membro

PARECER

Projeto de Lei nº 116/2011

Sumula: Dispõe sobre a Abertura de Crédito Adicional Especial.

Vem para análise dessa Comissão o Projeto de lei nº 116/2011, de autoria do Executivo Municipal, o qual tem por objeto uma abertura de Crédito Adicional Especial até o limite de R\$ 130.000,00 (cento e trinta mil reais), que será utilizado para a construção da capela mortuária de mariental.

O suporte Constitucional é extraído do inciso V, do artigo 167, o qual diz que:

“Art. 167 – São vedados;

(...)

V – a abertura de crédito suplementar ou especial sem a prévia autorização legislativa e sem a indicação dos recursos correspondentes”.

Sobre o tema, a Lei 4320/64, diz que;

“Art. 43. A abertura dos créditos suplementares e especiais depende da existência de recursos disponíveis para ocorrer a despesa e será precedida de exposição justificativa.

§ 1º Consideram-se recursos para o fim deste artigo, desde que não comprometidos:

I - o superávit financeiro apurado em balanço patrimonial do exercício anterior;

II - os provenientes de excesso de arrecadação;

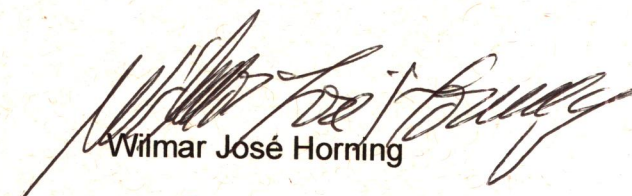
III - os resultantes de anulação parcial ou total de dotações orçamentárias ou de créditos adicionais, autorizados em Lei;

De acordo com o art. 2º do respectivo Projeto de Lei, para a cobertura do crédito a ser autorizado serão usados como recurso o provável excesso de arrecadação da fonte 1000.

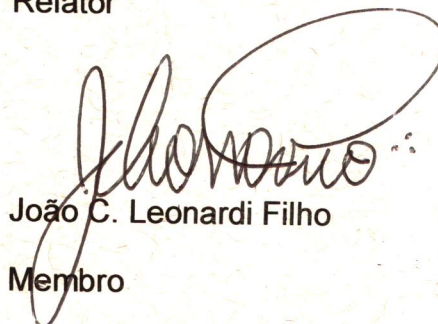
Isto posto, tem-se que o Projeto de Lei ora apresentado atende as normas econômicas, não havendo nenhum óbice ao prosseguimento do presente, razão pela qual esta Comissão é **favorável** ao mesmo.

É o parecer.

Poder Legislativo Municipal em 30 de novembro de 2011.


Wilmar José Horning

Relator


João C. Leonardi Filho

Membro


Casturina Coltz Bosch Hendrikx

Membro

PROJETO DE LEI Nº 135/2011

Autor: Executivo Municipal

Súmula: Dispõe sobre a abertura de Crédito Adicional Especial.

A Câmara Municipal da Lapa, Estado do Paraná, **A P R O V A:**

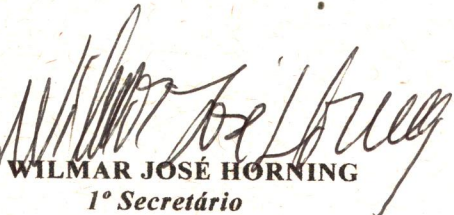
Art. 1º - Fica o Poder Executivo Municipal, autorizado a abrir no Orçamento Geral do Município, um Crédito Adicional Especial no valor de R\$ 130.000,00 (Cento e Trinta Mil Reais), destinado a construção da Capela Mortuária de Mariental, e dentro da seguinte dotação:

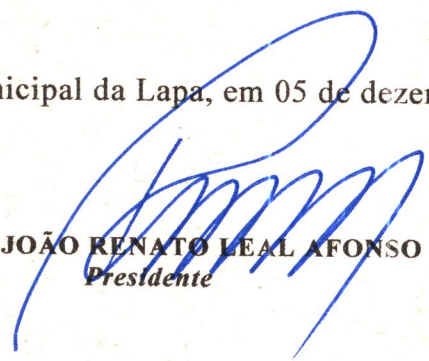
06 – Secretaria de Gerência e Modernização Administrativa
06.03 – Deptº Adm. de Serviços Gerais e Patrimônio
04.122.0036.1.004 - Construção Capela Mortuária de Mariental
4.4.90.51.00.00.00.1000 – Obras e Instalações.....R\$ 130.000,00
TOTAL R\$ 130.000,00

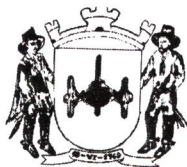
Art. 2º - Para cobertura do Crédito Autorizado no artigo anterior serão usados como recursos o provável excesso de arrecadação na fonte 1000.
TOTAL R\$ 130.000,00

Art. 3º - Esta Lei entra em vigor após sua publicação.

Câmara Municipal da Lapa, em 05 de dezembro de 2011.


WILMAR JOSÉ HORNING
1º Secretário


JOÃO RENATO LEAL AFONSO
Presidente



MUNICÍPIO DA LAPA ESTADO DO PARANÁ

LEI Nº 2680, DE 06 DE DEZEMBRO DE 2011

Adicional Especial.

Súmula: Dispõe sobre a abertura de Crédito

A Câmara Municipal da Lapa, Estado do Paraná, APROVOU, e eu, Prefeito Municipal, no uso das atribuições legais que me são conferidas, SANCIONO a seguinte Lei:

Art. 1º - Fica o Poder Executivo Municipal, autorizado a abrir no Orçamento Geral do Município, um Crédito Adicional Especial no valor de R\$ 130.000,00 (Cento e Trinta Mil Reais), destinado a Construção da Capela Mortuária de Mariental, e dentro da seguinte dotação:

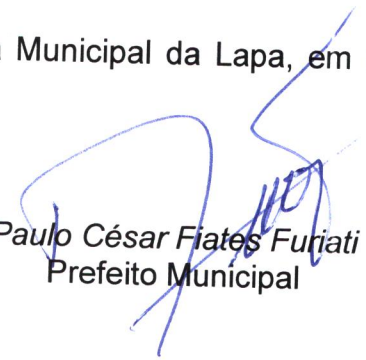
06 – Secretaria de Gerência e Modernização Administrativa	
06.03 – Departamento Adm. de Serviços Gerais e Patrimônio	
04.122.0036.1.004 – Construção Capela Mortuária de Mariental	
4.4.90.51.00.00.00.1000 – Obras e Instalações	R\$ 130.000,00
TOTAL	R\$ 130.000,00

Art. 2º - Para cobertura do Crédito Autorizado no artigo anterior serão usados como recursos o provável excesso de arrecadação na fonte 1000.....

TOTAL	R\$ 130.000,00
-------------	----------------

Art. 3º - Esta Lei entra em vigor após sua publicação.

2011. Edifício da Prefeitura Municipal da Lapa, em 06 de Dezembro de


Paulo César Fietes Furiati
Prefeito Municipal